

**УТВЕРЖДЕНА**  
 постановлением администрации  
Горнозаводского городского округа Пермского края  
 (наименование документа об утверждении, включая наименования органов  
 государственной власти или органов местного самоуправления принявших решение об  
 утверждении схемы или подписавших соглашение о перераспределении земельных участков)


от \_\_\_\_\_ № \_\_\_\_\_

**Схема расположения земельного участка или земельных участков на кадастровом плане территории**

Условный номер земельного участка <b>:3У1</b>					
Площадь земельного участка <b>817м<sup>2</sup></b>					
Обозначение характерных точек границ	Координаты, м		Обозначение характерных точек границ	Координаты, м	
	X	Y		X	Y
1	2	3	1	2	3
н1	542093.59	3171253.10	н5	542063.86	3171277.35
н2	542093.45	3171274.95	н6	542051.66	3171280.18
н3	542077.10	3171278.52	н7	542049.00	3171266.34
н4	542064.63	3171281.71			



МСК-59, зона 3

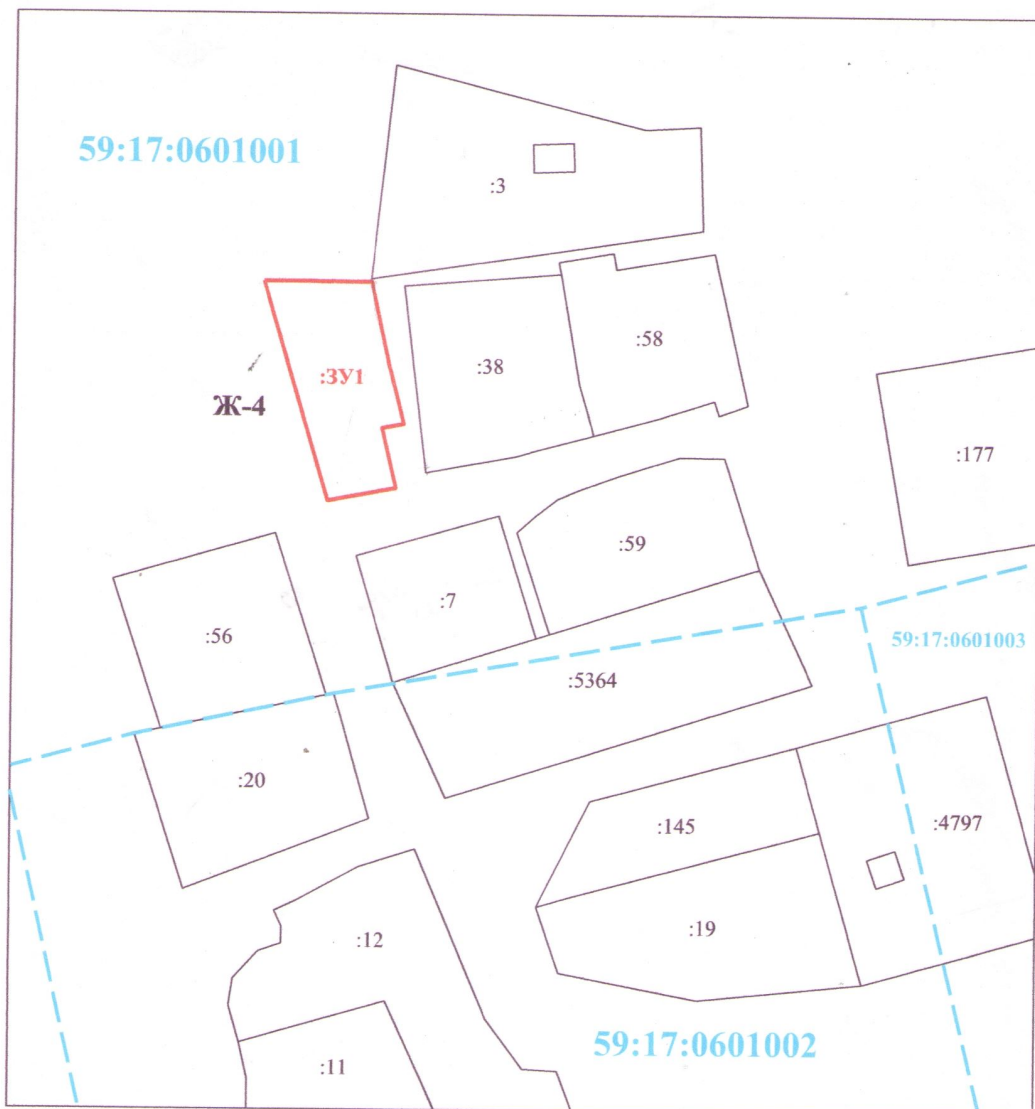

**Масштаб 1:1500**

**Условные обозначения:**

- вновь образованная часть границы, сведения о которой достаточны для определения ее местоположения
- обозначение земельного участка
- граница кадастрового квартала
- обозначение кадастрового квартала
- зона жилой застройки с туристической направленностью

