



АДМИНИСТРАЦИЯ
ГОРНОЗАВОДСКОГО
ГОРОДСКОГО ОКРУГА

ГАО «ОРЭС-Прикамье»

ул. Кирова, д. 65, г. Горнозаводск, 618820
Тел. (34269) 4-14-55, факс (34269) 4-18-61
E-mail: admin@gornozavodskii.ru
<http://www.gornozavodskii.ru>
ОКПО 34845944, ОГРН 1185958069461,
ИНН/КПП 5921035479/592101001

№ _____
На № _____ от _____

РЕШЕНИЕ

о размещении объектов № 294

город Горнозаводск Пермского края

14.11.2019

Администрация города Горнозаводска в соответствии с пунктом 3 статьи 39.36 Земельного кодекса Российской Федерации, Положением о порядке и условиях размещения объектов на землях или земельных участках, находящихся в государственной или муниципальной собственности, на территории Пермского края без предоставления земельных участков и установления сервитутов, утвержденного постановлением Правительства Пермского края от 22 июля 2015г. № 478-п разрешает размещение:

акционерному обществу «Объединенные региональные электрические сети Прикамья», сокращённое наименование АО «ОРЭС-Прикамья», (ОГРН 1045900076265; 614990, Пермский край, г. Пермь, ул. Героев Хасана, 7а, этаж 4, правая сторона; тел. (342) 218-16-31; e-mail: info@ies-prikame.ru) наземного и надземного объекта:

«КМТП, ВЛЗ-10кВ, ВЛИ -0,4кВ (Зеленая3)» для размещения которого не требуется разрешения на строительство, на земельных участках площадью 370 кв.м., на землях: государственная собственность на которые не разграничена (земли населенных пунктов).

На срок: бессрочно.

Местоположение: расположенным рядом с домом, по адресу: Пермский край, г. Горнозаводск, ул. Зеленая, кадастровый квартал 59:17:0101021.

АО «ОРЭС-Прикамье»:

1.соблюдать порядок использования земельных участков, установленный Постановлением Правительства Российской Федерации от 24 февраля 2009г. № 160 «О порядке установления охранных зон объектов электросетевого

хозяйства и особых условий использования земельных участков, расположенных в границах таких зон»;

2. соблюдать правила охранных зон газораспределительных сетей, установленные Постановлением Правительства Российской Федерации от 20 ноября 2000 г. № 878 «Об утверждении Правил охраны газораспределительных сетей»;

3. до момента размещения (начало строительство) объекта необходимо:

- осуществить согласование с собственниками объектов инфраструктуры, в т.ч. транспортной, расположенной в пределах земельного участка, указанного на прилагаемой схеме;

- получить ордер на проведение земляных работ.

4. выполнить предусмотренные статьей 39.35 Земельного кодекса Российской Федерации требования в случае, если использование земель или земельных участков привело к порче либо уничтожению плодородного слоя почвы в границах таких земель или земельных участков.

5. Действие решения о размещении объекта прекращается в случае:

- если срок, на который выдано решение о размещении объекта истек;

- имеются нарушения Земельного кодекса Российской Федерации и других нормативных правовых актов Российской Федерации, касающихся использования территории для размещения заявленных объектов.

Приложение: схема предполагаемых к использованию земель или части земельного участка на 1 л. в 1 экз.

Глава городского округа -
глава администрации Горнозаводского
городского округа



А.Н.Афанасьев

Схема предполагаемых к использованию земель или части земельного участка

Масштаб 1 : 500


Объект: «КМТП, ВЛЗ-10 кВ, ВЛИ-0,4кВ (Зеленая 3)»
 Местоположение: Пермский край, г.Горнозаводск, ул.Зеленая, кадастровый квартал 59:17:0101021.
 Площадь земель или части земельного участка: 370 кв.м.
 Категория земель: земли населенных пунктов
 Вид разрешенного использования: для размещения объекта «КМТП, ВЛЗ-10 кВ, ВЛИ-0,4кВ (Зеленая 3)»
 Система координат - МСК59 (Зона 3)

Описание границ смежных землепользователей

№т - №т	землепользователь
1 - 8	земли общего пользования
8 - 1	земли общего пользования

Каталог координат, м МСК 59 (Зона 3)

N	X	Y
1	558331.81	3178811.46
2	558326.21	3178846.55
3	558321.98	3178886.65
4	558334.29	3178887.52
5	558334.01	3178891.51
6	558317.57	3178890.35
7	558322.25	3178846.02
8	558327.86	3178810.83
1	558331.81	3178811.46

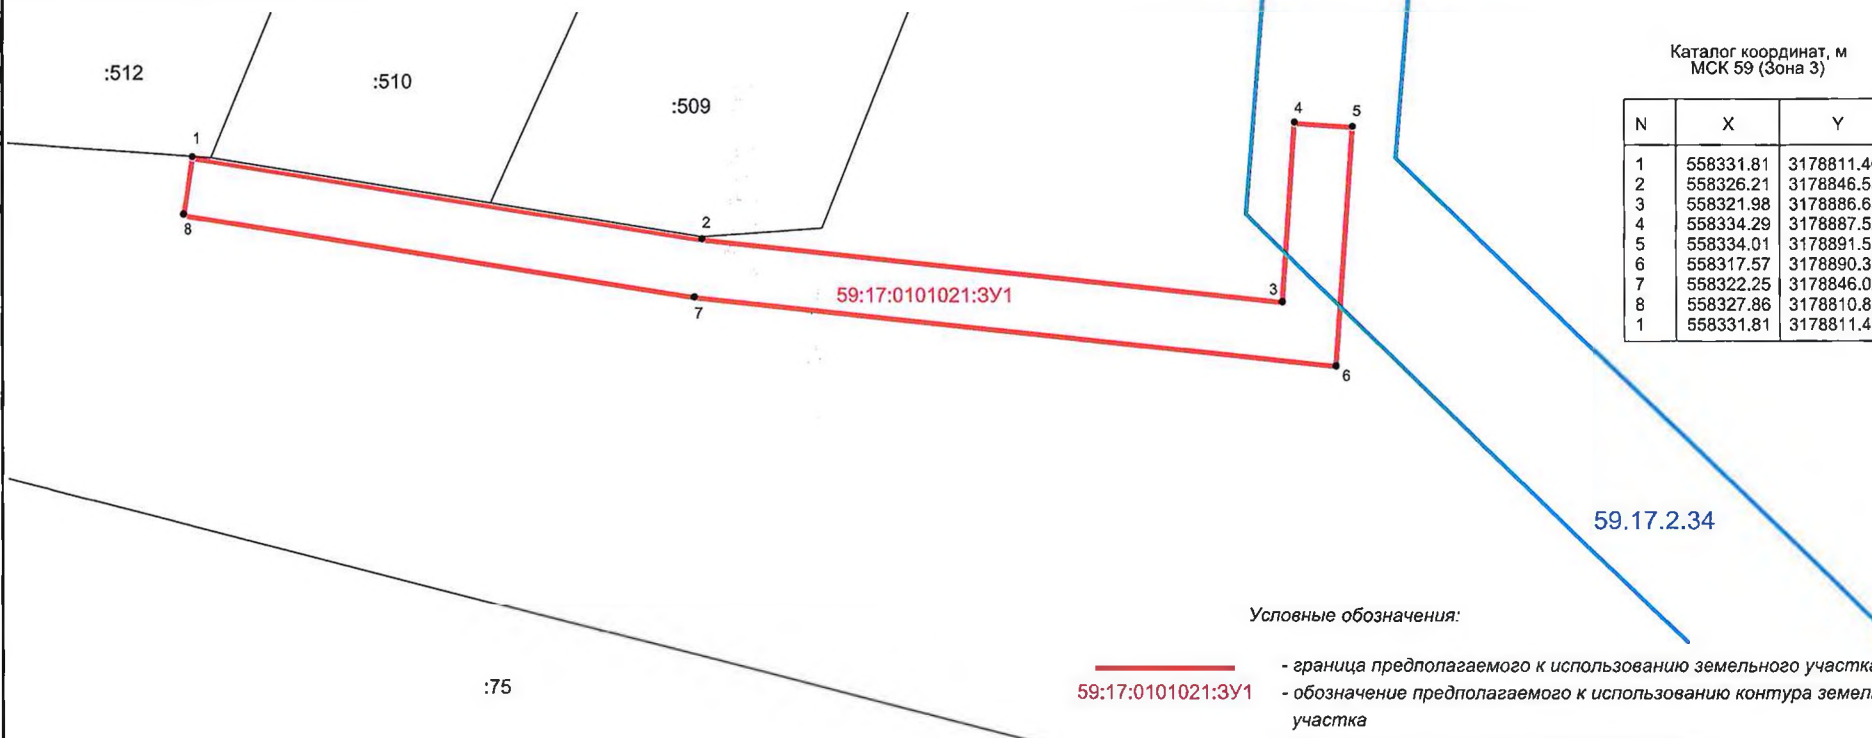

Условные обозначения:

- - граница предполагаемого к использованию земельного участка
- 59:17:0101021:3У1 - обозначение предполагаемого к использованию контура земельного участка
- граница существующего земельного участка
- :151 - кадастровый номер земельного участка
- граница кадастрового квартала
- 59:17:0101021 - номер кадастрового квартала
- граница зоны с особыми условиями использования территории
- 59.17.2.34 - обозначение границы зоны с особыми условиями использования территории (Охранная зона воздушно-кабельной линии 10 кВ фидер №1 электроснабжение ТП "Станция очистных сооружений" и ТП-22 "Перекачка")



(подпись, расшифровка подписи)

Дубовских В.И.