



**АДМИНИСТРАЦИЯ
ГОРОДА ГОРНОЗАВОДСКА**

ул. Кирова, д. 65, г. Горнозаводск, 618820
Тел. (34269) 4-14-55, факс (34269) 4-18-61
E-mail: admin@gornozavodskii.ru
<http://www.gornozavodskii.ru>
ОКПО 34845944, ОГРН 1185958069461,
ИНН/КПП 5921035479/592101001

АО «Газпром газораспределение
Пермь»

28.05.2019

№ _____

На № _____

от _____

РЕШЕНИЕ

о размещении объектов № 244

город Горнозаводск Пермского края

28.05.2019

Администрация города Горнозаводска в соответствии постановлением Правительства Российской Федерации от 3 декабря 2014 г. № 1300 «Об утверждении перечня видов объектов, размещение которых может осуществляться на землях или земельных участках, находящихся государственной или муниципальной собственности, без предоставления земельных участков и установления сервитутов» разрешает размещение:

Акционерному обществу «Газпром газораспределение Пермь» сокращённое наименование АО Газпром газораспределение Пермь», (ОГРН 1025900512670), 614000, Пермский край, г. Пермь, ул. Петропавловская, 4, тел. (342) 218 - 11- 00, 218 - 11 -15, E-mail: ugaz@ugaz.ru) подземного объекта: «Газопровод давлением до 0,6 Мпа» для размещения которого требуется разрешения на строительство, на земельном участке площадью 67 кв.м., на землях: государственная собственность на которые не разграничены (земли населенных пунктов).

На срок: один год (до 28.05.2020г. включительно).

Местоположение: расположенным рядом с домом, по адресу: Пермский край, Горнозаводский район, р.п. Пашия, ул. Александра Матросова, д. кадастровый квартал 59:17:1003033.

АО «Газпром газораспределение Пермь»:

1. до момента размещения (начало строительство) объекта необходимо:

- осуществить согласование с собственниками объектов инфраструктуры, в т.ч. транспортной, расположенной в пределах земельного участка, указанного на прилагаемой схеме;
 - получить ордер на проведение земляных работ.
2. выполнить предусмотренные статьей 39.35 Земельного кодекса Российской Федерации требования в случае, если использование земель или земельных участков привело к порче либо уничтожению плодородного слоя почвы в границах таких земель или земельных участков.
3. Действие решения о размещении объекта прекращается в случае:
- если срок, на который выдано решение о размещении объекта истек;
 - имеются нарушения Земельного кодекса Российской Федерации и других нормативных правовых актов Российской Федерации, касающихся использования территории для размещения заявленных объектов.

Приложение: схема предполагаемых к использованию земель или части земельного участка на 1 л. в 1 экз.

Глава города Горнозаводска -
глава администрации города
Горнозаводска



А.Н.Афанасьев

Схема предполагаемых к использованию земель или части земельного участка

Объект: Газопровод давлением до 0.6 Мпа включительно. для размещения которого не требуется разрешения на строительство

Каталог координат, м

Местоположение: расположенным рядом с домом. по адресу:
Пермский край. Горнозаводский район.
п. Пашня. ул. Матросова. д. 9

№ точки границы	X	Y
n1	564952.02	3175684.72
n2	564947.31	3175686.42
n3	564944.91	3175679.77
n4	564935.34	3175683.55
n5	564856.33	3175718.78
n6	564856.86	3175720.11
n7	564852.21	3175721.94
n8	564842.31	3175696.70
n9	564846.83	3175695.06
n10	564850.22	3175703.22
n10	564850.22	3175703.22
n11	564850.23	3175703.22
n12	564854.51	3175714.14
n13	564933.27	3175678.99
n14	564947.84	3175673.16

Площадь земель или части земельного участка, кв.м.: 679

Категория земель: земли населенных пунктов

Вид разрешенного использования: -

Описание границ смежных землепользователей:

От точки n1 до точки n2 - земельный участок с кадастровым номером 59:17:1003033:1

От точки n2 до точки n9 - земли общего пользования

От точки n9 до точки n10 - земельный участок с кадастровым номером 59:17:1003032:32


От точки n10 до точки n1 - земли общего пользования

Условные обозначения:

- предполагаемый участок земель, на которых планируется размещение объекта
- 1 - границы и номер земельного участка, сведения о которых внесены в ЕГРН
- 36 - границы и номер объекта капитального строительства, сведения о которых внесены в ЕГРН
- граница кадастрового квартала

- зоны с особыми условиями использования территории, сведения о которых внесены в ЕГРН
- :3У1 - обозначение запрашиваемого земельного участка
- n1 - характеристическая точка границ земель или части земельного участка

59:17:1003033 - номер кадастрового квартала

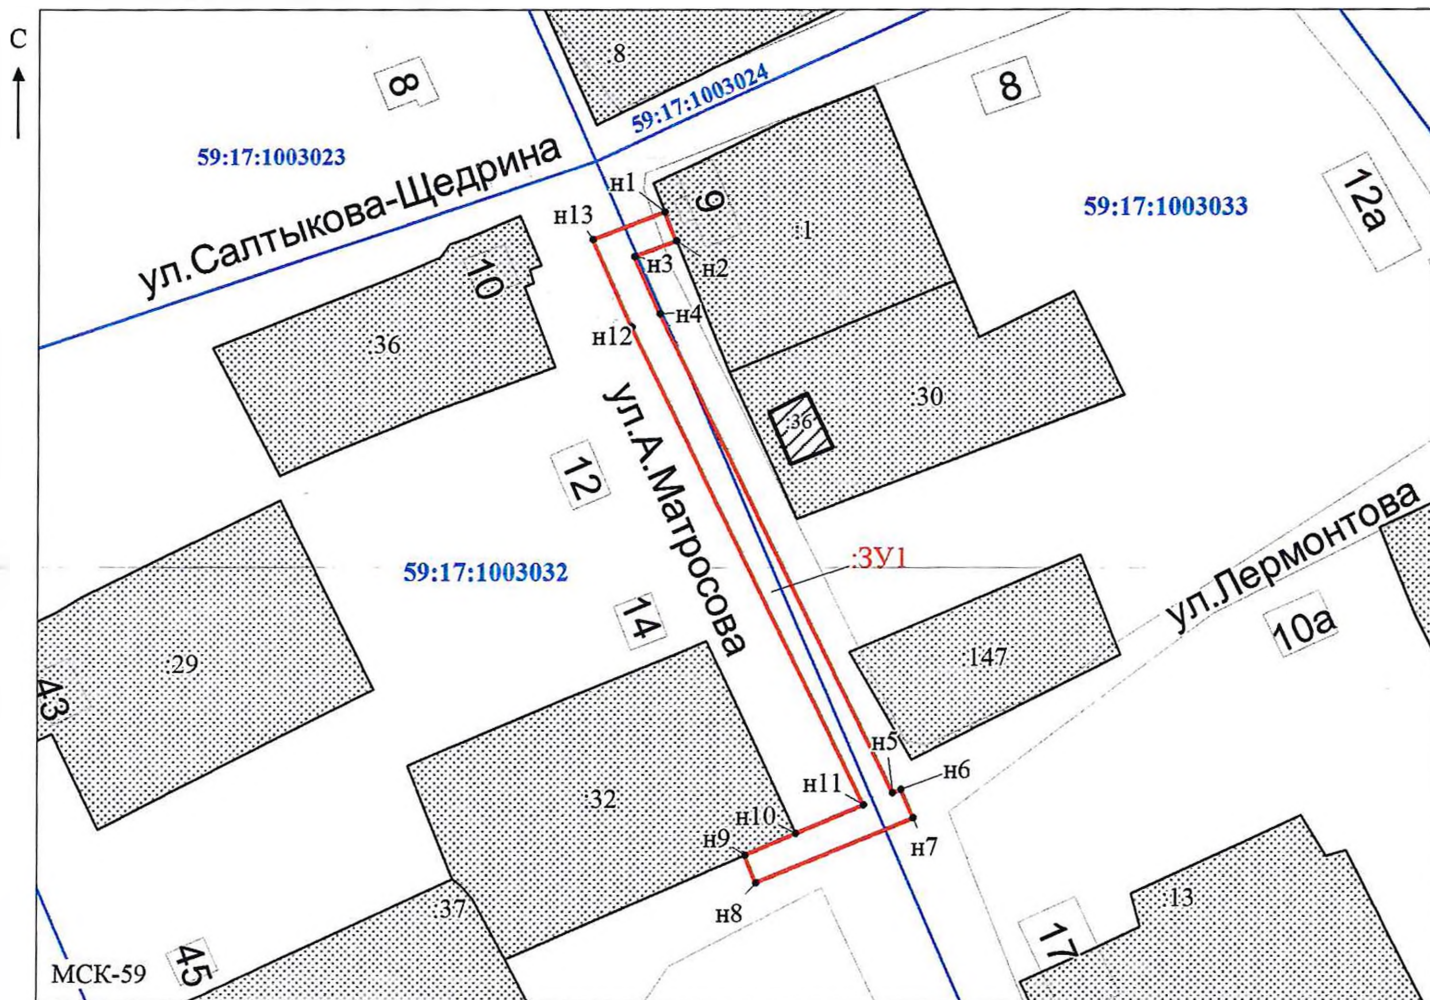

Масштаб 1: 1200

Заявитель: _____

Д.Х. Киямова

/ Киямова Д.Х.

МП

(подпись, расшифровка подписи)

(для юридических лиц
и индивидуальных предпринимателей)