



**АДМИНИСТРАЦИЯ  
ГОРОДА ГОРНОЗАВОДСКА**

ул. Кирова, д. 65, г. Горнозаводск, 618820  
Тел. (34269) 4-14-55, факс (34269) 4-18-61  
E-mail: admin@gornozavodskii.ru  
<http://www.gornozavodskii.ru>  
ОКПО 34845944, ОГРН 1185958069461,  
ИНН/КПП 5921035479/592101001

АО «Газпром газораспределение  
Пермь»

21.06.2019

№ \_\_\_\_\_

На № \_\_\_\_\_

от \_\_\_\_\_

**РЕШЕНИЕ**

**о размещении объектов № 251**

город Горнозаводск Пермского края

21.06.2019

Администрация города Горнозаводска в соответствии постановлением Правительства Российской Федерации от 3 декабря 2014 г. № 1300 «Об утверждении перечня видов объектов, размещение которых может осуществляться на землях или земельных участках, находящихся в государственной или муниципальной собственности, без предоставления земельных участков и установления сервитутов» разрешает размещение:

Акционерному обществу «Газпром газораспределение Пермь», сокращённое наименование АО Газпром газораспределение Пермь», (ОГРН 1025900512670), 614000, Пермский край, г. Пермь, ул. Петропавловская, 43, тел. (342) 218 - 11 - 00, 218 - 11 - 15, E-mail: [ugaz@ugaz.ru](mailto:ugaz@ugaz.ru)) подземного объекта: «Газопровод давлением до 0,6 Мпа» для размещения которого не требуется разрешения на строительство, на земельном участке площадью 250 кв.м., на землях: государственная собственность на которые не разграничена (земли населенных пунктов).

На срок: один год (до 21.06.2020г. включительно).

Местоположение: расположенным рядом с домом, по адресу: Пермский край, г. Горнозаводск, ул. Крупская, д. 4, кадастровый квартал 59:17:0101020.

АО «Газпром газораспределение Пермь»:

1. соблюдать правила охранных зон газораспределительных сетей, установленные Постановлением Правительства Российской Федерации от 20 ноября 2000г. № 878 «Об утверждении Правил охраны газораспределительных сетей»;

2. соблюдать порядок использования земельных участков, установленный Постановлением Правительства Российской Федерации от 24 февраля 2009г. № 160 «О порядке установления охранных зон объектов электросетевого хозяйства и особых условий использования земельных участков, расположенных в границах таких зон»;
3. до момента размещения (начало строительство) объекта необходимо:
- осуществить согласование с собственниками объектов инфраструктуры, в т.ч. транспортной, расположенной в пределах земельного участка, указанного на прилагаемой схеме;
  - получить ордер на проведение земляных работ.
4. выполнить предусмотренные статьей 39.35 Земельного кодекса Российской Федерации требования в случае, если использование земель или земельных участков привело к порче либо уничтожению плодородного слоя почвы в границах таких земель или земельных участков.
5. Действие решения о размещении объекта прекращается в случае:
- если срок, на который выдано решение о размещении объекта истек;
  - имеются нарушения Земельного кодекса Российской Федерации и других нормативных правовых актов Российской Федерации, касающихся использования территории для размещения заявленных объектов.

Приложение: схема предполагаемых к использованию земель или части земельного участка на 1 л. в 1 экз.

И.о.главы города Горнозаводска -  
главы администрации города  
Горнозаводска



  
(подпись, печать)

Ж.В. Егоркина

# Схема предполагаемых к использованию земель или части земельного участка

Объект: Газопровод давлением до 0.6 Мпа включительно, для размещения которого не требуется разрешения на строительство

Местоположение: расположенным рядом с домом, по адресу:  
Пермский край, г. Горнозаводск, ул. Крупская, д. 4

Площадь земель или части земельного участка, кв.м.: 250

Категория земель: земли населенных пунктов

Вид разрешенного использования: -

Описание границ смежных землепользователей:

От точки н1 до точки н2 - земельный участок с кадастровым номером 59:17:0101020:107

От точки н2 до точки н7 - земли общего пользования

От точки н7 до точки н10 - земельный участок с кадастровым номером 59:17:0000000:183

От точки н10 до точки н1 - земли общего пользования


Каталог координат, м

№ точки границы	X	Y
н1	558702.12	3178243.90
н2	558706.14	3178243.50
н3	558706.08	3178247.25
н4	558706.88	3178247.20
н5	558707.16	3178251.20
н6	558689.48	3178252.40
н7	558651.48	3178250.92
н8	558648.28	3178250.79
н9	558648.44	3178246.79
н10	558651.71	3178246.92
н11	558689.42	3178248.40
н12	558702.05	3178247.53

## Условные обозначения:

- предполагаемый участок земель, на которых планируется размещение объекта
- 107 - границы и номер земельного участка, сведения о которых внесены в ЕГРН
- границы и номер объекта капитального строительства, сведения о которых внесены в ЕГРН
- граница кадастрового квартала

- 59.17.2.383 - зоны с особыми условиями использования территории, сведения о которых внесены в ЕГРН
- :ЗУ1 - обозначение запрашиваемого земельного участка
- н1 - характерная точка границ земель или части земельного участка
- 59:17:0101020 - номер кадастрового квартала

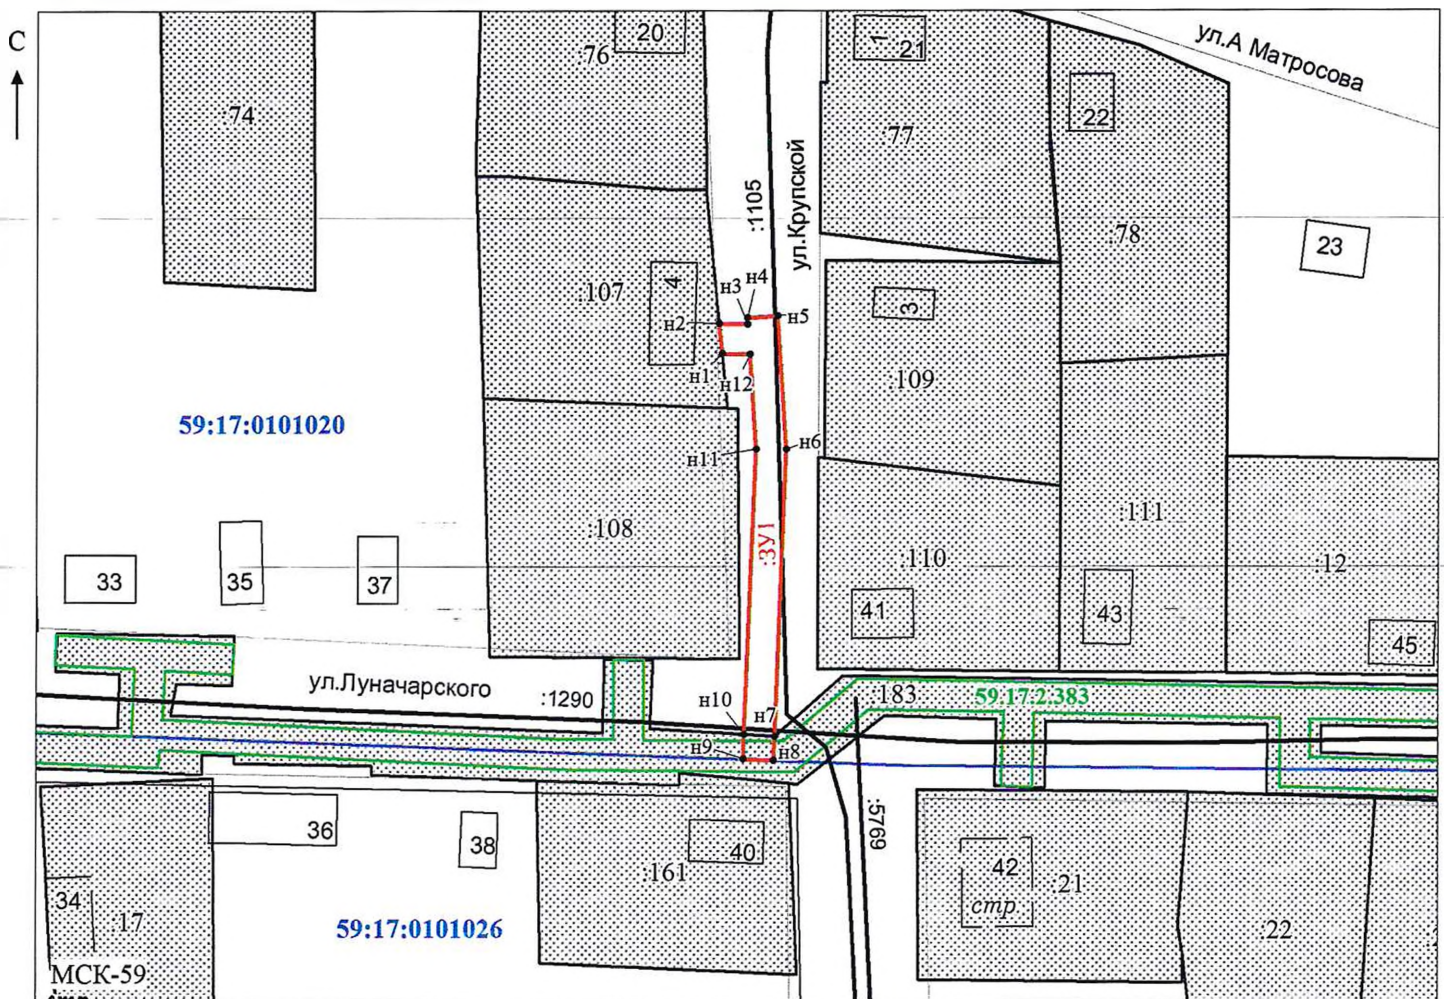

Масштаб 1: 1000

Заявитель: Александр / Киямова Д.Х.

МП (подпись, расшифровка подписи)

(для юридических лиц и индивидуальных предпринимателей)