



**АДМИНИСТРАЦИЯ
ГОРОДА ГОРНОЗАВОДСКА**

ул. Кирова, д. 65, г. Горнозаводск, 618820
Тел. (34269) 4-14-55, факс (34269) 4-18-61
E-mail: admin@gornozavodskii.ru
<http://www.gornozavodskii.ru>
ОКПО 34845944, ОГРН 1185958069461,
ИНН/КПП 5921035479/592101001

АО «Газпром газораспределение
Пермь»

28.05.2019 № _____

На № _____ от _____

РЕШЕНИЕ

о размещении объектов № 246

город Горнозаводск Пермского края

28.05.2019

Администрация города Горнозаводска в соответствии постановлением Правительства Российской Федерации от 3 декабря 2014 г. № 1300 «Об утверждении перечня видов объектов, размещение которых может осуществляться на землях или земельных участках, находящихся в государственной или муниципальной собственности, без предоставления земельных участков и установления сервитутов» разрешает размещение:

Акционерному обществу «Газпром газораспределение Пермь», сокращённое наименование АО Газпром газораспределение Пермь», (ОГРН 1025900512670), 614000, Пермский край, г. Пермь, ул. Петропавловская, 43, тел. (342) 218 - 11- 00, 218 - 11 -15, E-mail: ugaz@ugaz.ru) подземного объекта: «Газопровод давлением до 0,6 Мпа» для размещения которого не требуется разрешения на строительство, на земельном участке площадью 257 кв.м., на землях: государственная собственность на которые не разграничена (земли населенных пунктов).

На срок: один год (до 28.05.2020г. включительно).

Местоположение: расположенным рядом с домом, по адресу: Пермский край, Горнозаводский район, р.п. Пашия, ул. Свердловская, д. 1, кадастровый квартал 59:17:1001056.

АО «Газпром газораспределение Пермь»:

1. до момента размещения (начало строительство) объекта необходимо:

- осуществить согласование с собственниками объектов инфраструктуры, в т.ч. транспортной, расположенной в пределах земельного участка, указанного на прилагаемой схеме;

- получить ордер на проведение земляных работ.

2. выполнить предусмотренные статьей 39.35 Земельного кодекса Российской Федерации требования в случае, если использование земель или земельных участков привело к порче либо уничтожению плодородного слоя почвы в границах таких земель или земельных участков.

3. Действие решения о размещении объекта прекращается в случае:

- если срок, на который выдано решение о размещении объекта истек;

- имеются нарушения Земельного кодекса Российской Федерации и других нормативных правовых актов Российской Федерации, касающихся использования территории для размещения заявленных объектов.

Приложение: схема предполагаемых к использованию земель или части земельного участка на 1 л. в 1 экз.

Глава города Горнозаводска -
глава администрации города
Горнозаводска



А.Н.Афанасьев

Схема предполагаемых к использованию земель или части земельного участка

Объект: Газопровод давлением до 0,6 Мпа включительно, для размещения которого не требуется разрешения на строительство

Местоположение: расположенным рядом с домом по адресу: Пермский край, Горнозаводский район, п. Пашья, ул. Свердловская, д 1

Площадь земель или части земельного участка, кв.м.: 257

Категория земель: земли населенных пунктов

Вид разрешенного использования: -

Описание границ смежных землепользователей:

От точки н1 до точки н3 - земельный участок с кадастровым номером 59:17:1001056:31

(земельный участок внесен в ЕГРН без границ)

От точки н3 до точки н1 - земли общего пользования

Каталог координат, м

№ точки границы	X	Y
н1	564918.22	3173901.02
н2	564919.75	3173902.66
н3	564921.01	3173901.55
н4	564922.17	3173902.68
н5	564918.67	3173906.31
н6	564959.20	3173943.16
н7	564956.50	3173946.12
н8	564912.20	3173905.86
н9	564914.87	3173902.88
н10	564915.71	3173903.63
н1	564918.22	3173901.02

Условные обозначения:



- предполагаемый участок земель, на которых планируется размещение объекта



- границы и номер земельного участка, сведения о которых внесены в ЕГРН



- граница кадастрового квартала


:ЗУ1

- обозначение запрашиваемого земельного участка

• н1

- характерная точка границ земель или части земельного участка

59:17:1001056 - номер кадастрового квартала

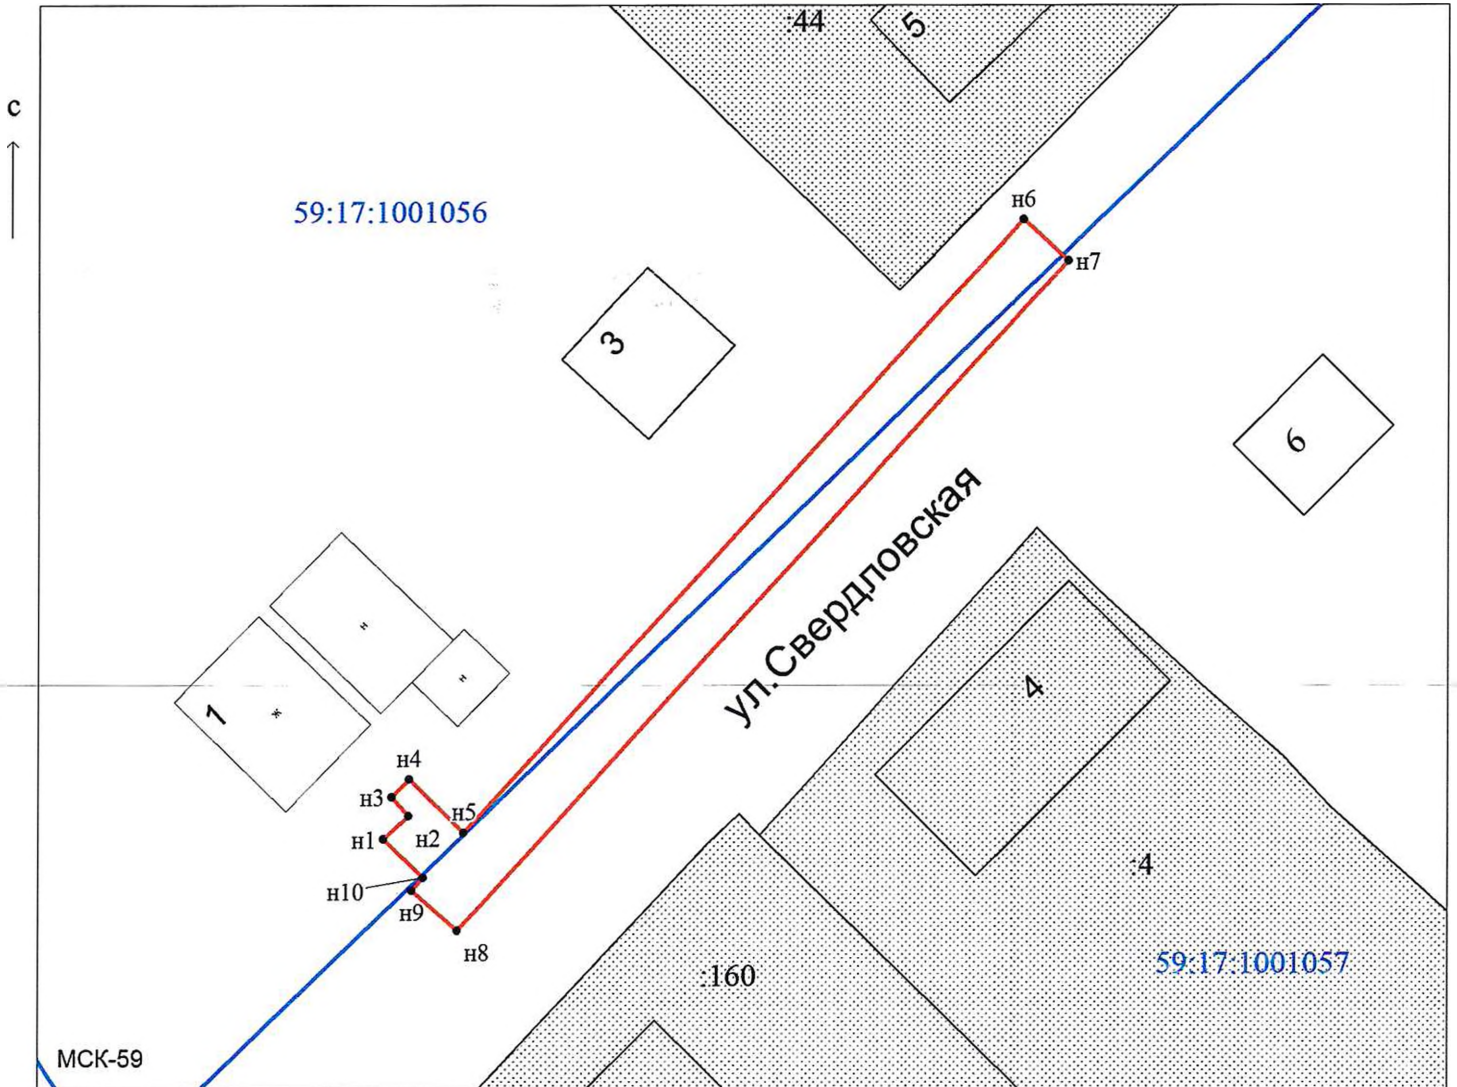

Масштаб 1:500

Заявитель: _____

Д.Х. Киямова

/ Киямова Д.Х.

(подпись, расшифровка подписи)

МП

(для юридических лиц

и индивидуальных предпринимателей)