

**АДМИНИСТРАЦИЯ
ГОРОДА ГОРНОЗАВОДСКА**

ул. Кирова, д. 65, г. Горнозаводск, 618820
Тел. (34269) 4-14-55, факс (34269) 4-18-61
E-mail: admin@gornozavodskii.ru
<http://www.gornozavodskii.ru>
ОКПО 34845944, ОГРН 1185958069461,
ИНН/КПП 5921035479/592101001

АО «Газпром газораспределение
Пермь»

28.06.2019

№ _____

На № _____

от _____

РЕШЕНИЕ

о размещении объектов № 257

город Горнозаводск Пермского края

28.06.2019

Администрация города Горнозаводска в соответствии постановлением Правительства Российской Федерации от 3 декабря 2014 г. № 1300 «Об утверждении перечня видов объектов, размещение которых может осуществляться на землях или земельных участках, находящихся в государственной или муниципальной собственности, без предоставления земельных участков и установления сервитутов» разрешает размещение:

Акционерному обществу «Газпром газораспределение Пермь», сокращённое наименование АО Газпром газораспределение Пермь», (ОГРН 1025900512670), 614000, Пермский край, г. Пермь, ул. Петропавловская, 43, тел. (342) 218 - 11- 00, 218 - 11 -15, E-mail: ugaz@ugaz.ru) подземного объекта: «Газопровод давлением до 0,6 Мпа» для размещения которого не требуется разрешения на строительство, на земельном участке площадью 984 кв.м., на землях: государственная собственность на которые не разграничена (земли населенных пунктов).

На срок: один год (до 28.06.2020г. включительно).

Местоположение: расположенным рядом с домом, по адресу: Пермский край, Горнозаводский район, р.п. Кусье – Александровский, ул. Оглоблина, 29а, кадастровый квартал 59:17:0501043.

АО «Газпром газораспределение Пермь»:

1. соблюдать правила охранных зон газораспределительных сетей, установленные Постановлением Правительства Российской Федерации от

20 ноября 2000г. № 878 «Об утверждении Правил охраны газораспределительных сетей»;

2. соблюдать порядок использования земельных участков, установленный Постановлением Правительства Российской Федерации от 24 февраля 2009г. № 160 «О порядке установления охранных зон объектов электросетевого хозяйства и особых условий использования земельных участков, расположенных в границах таких зон»;

3. до момента размещения (начало строительство) объекта необходимо:

- осуществить согласование с собственниками объектов инфраструктуры, в т.ч. транспортной, расположенной в пределах земельного участка, указанного на прилагаемой схеме;

- получить ордер на проведение земляных работ.

4. выполнить предусмотренные статьей 39.35 Земельного кодекса Российской Федерации требования в случае, если использование земель или земельных участков привело к порче либо уничтожению плодородного слоя почвы в границах таких земель или земельных участков.

5. Действие решения о размещении объекта прекращается в случае:

- если срок, на который выдано решение о размещении объекта истек;

- имеются нарушения Земельного кодекса Российской Федерации и других нормативных правовых актов Российской Федерации, касающихся использования территории для размещения заявленных объектов.

Приложение: схема предполагаемых к использованию земель или части земельного участка на 1 л. в 1 экз.

Глава города Горнозаводска -
глава администрации города
Горнозаводска



А.Н.Афанасьев

Схема предполагаемых к использованию земель или части земельного участка

Объект: Газопровод давлением до 0,6 Мпа включительно, для размещения которого не требуется разрешения на строительство

Местоположение: расположенным рядом с домом по адресу: Пермский край, Горнозаводский р-н. п. Кусье-Александровский, ул. Оглоблина, 29а

Площадь земель или части земельного участка, кв.м.: 984

Категория земель: земли населенных пунктов

Вид разрешенного использования: -

Описание границ смежных землепользователей:

От точки н1 до точки н9 - земли общего пользования

От точки н9 до точки н10 - земельный участок

с кадастровым номером 59:17:0501043:5

(земельный участок внесен в ЕГРН без границ)

От точки н10 до точки н1 - земли общего пользования

Каталог координат, м

№ точки границы	X	Y
н1	549223.39	3180942.71
н2	549208.10	3180937.45
н3	549171.69	3180925.02
н4	549117.44	3180908.49
н5	549097.47	3180900.30
н6	549080.20	3180893.58
н7	549061.07	3180887.35
н8	549053.00	3180885.31
н9	549056.26	3180873.37
н10	549060.98	3180875.05
н11	549059.17	3180881.71
н12	549062.38	3180882.52
н13	549081.52	3180888.76
н14	549098.79	3180895.48
н15	549118.86	3180903.44
н16	549173.10	3180919.97
н17	549209.52	3180932.40
н18	549219.98	3180936.18
н19	549221.12	3180932.04
н20	549225.93	3180933.35

Условные обозначения:


- предполагаемый участок земель, на которых планируется размещение объекта
- :14 - границы и номер земельного участка, сведения о которых внесены в ЕГРН
- 59.17.2.54 - зоны с особыми условиями использования территории, сведения о которых внесены в ЕГРН


59:17:0501040 - номер кадастрового квартала

:3У1

• н1

- граница кадастрового квартала
- обозначение запрашиваемого земельного участка
- характерная точка границ земель или части земельного участка

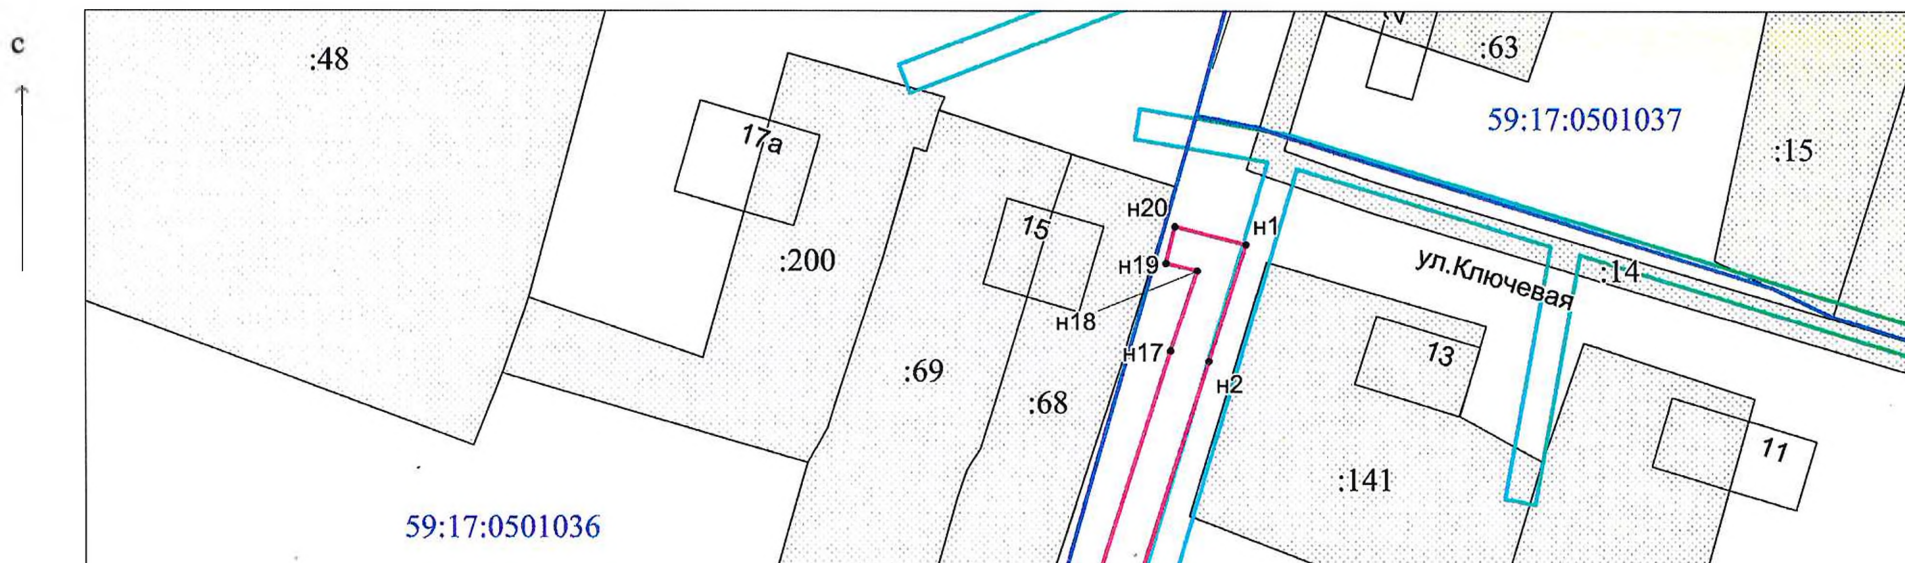

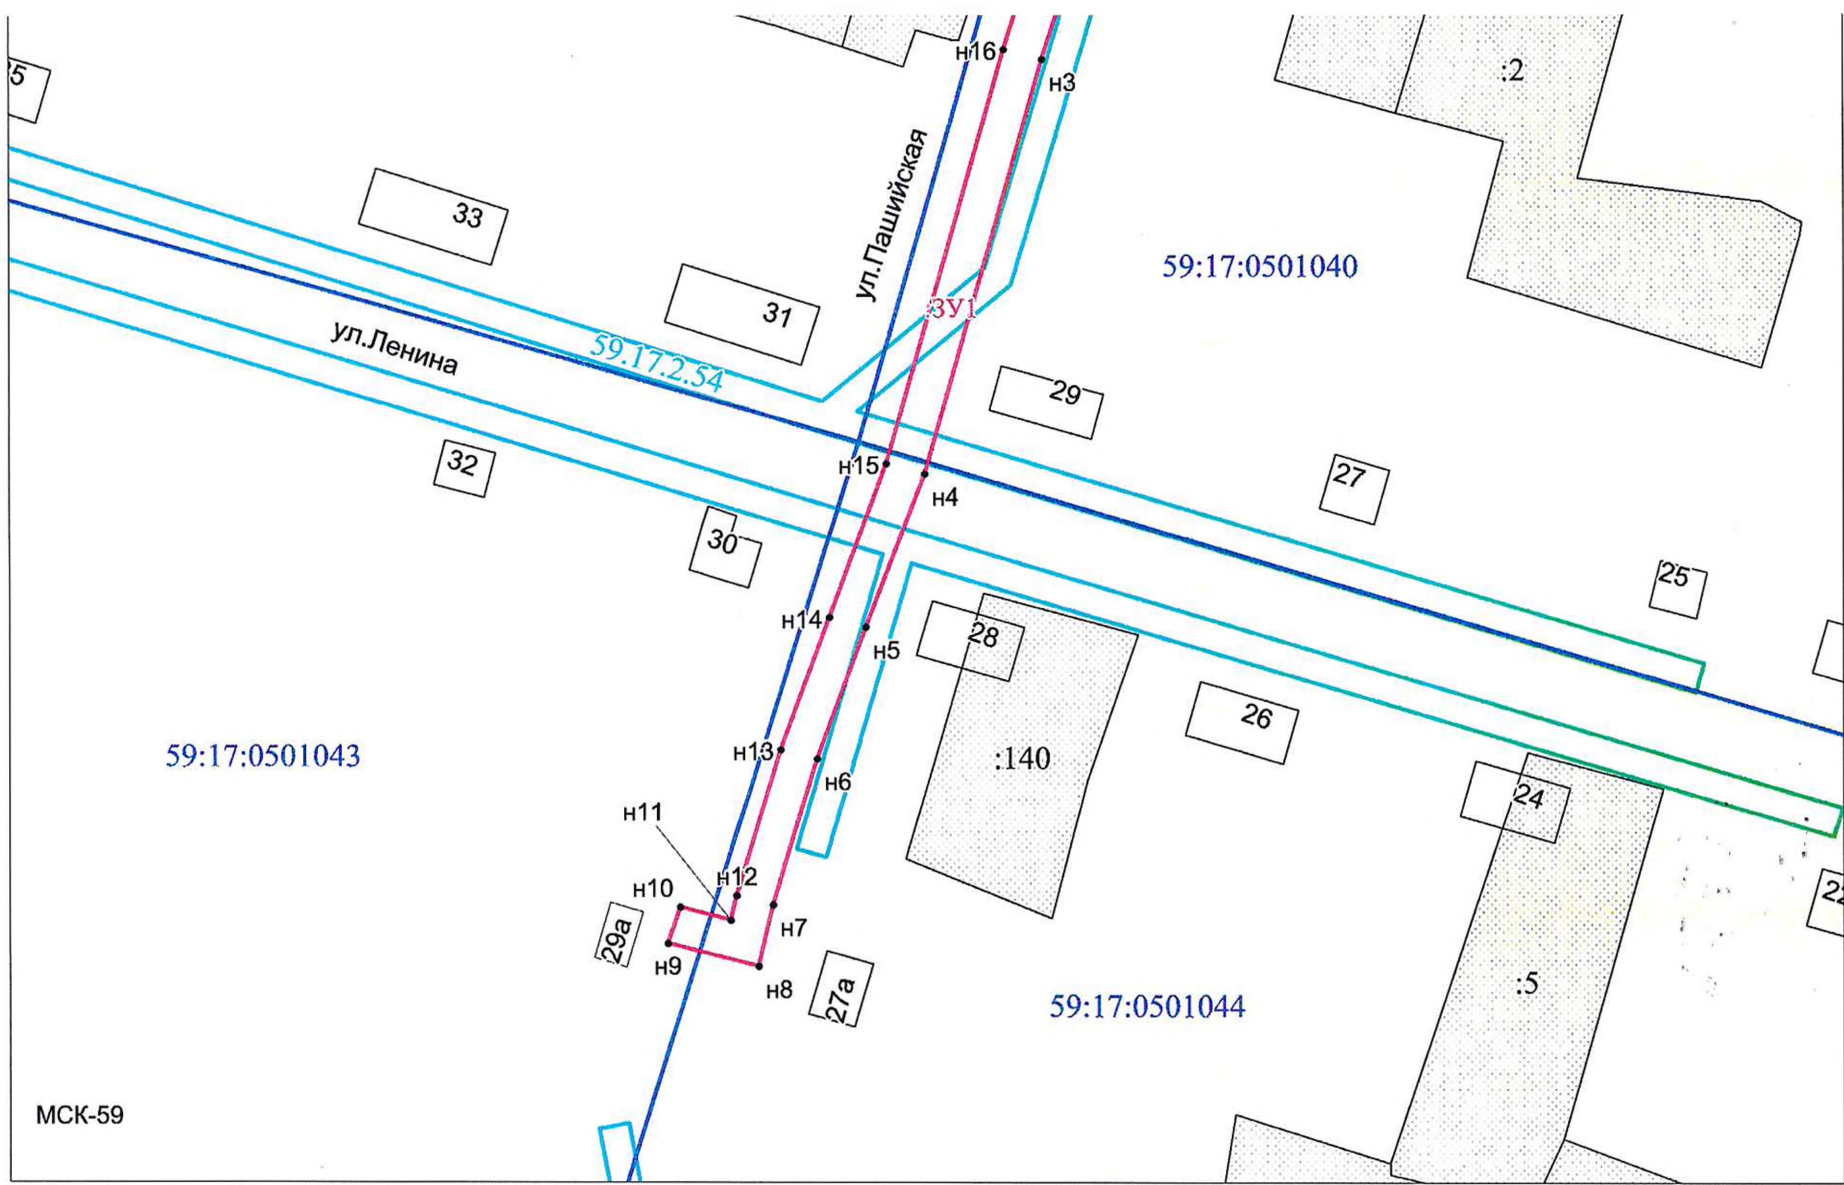

Масштаб 1:1000

Заявитель: *Киямова Д.Х.* / Киямова Д.Х.
(подпись, расшифровка подписи)

МП
(для юридических лиц
и индивидуальных предпринимателей)