



**АДМИНИСТРАЦИЯ
ГОРОДА ГОРНОЗАВОДСКА**

ул. Кирова, д. 65, г. Горнозаводск, 618820
Тел. (34269) 4-14-55, факс (34269) 4-18-61
E-mail: admin@gornozavodskii.ru
<http://www.gornozavodskii.ru>
ОКПО 34845944, ОГРН 1185958069461,
ИНН/КПП 5921035479/592101001

АО «Газпром газораспределение
Пермь»

10.01.2019 № _____

На № _____ от _____

РЕШЕНИЕ

о размещении объектов № 216

город Горнозаводск Пермского края

10.01.2019

Администрация города Горнозаводска в соответствии с Положением о порядке и условиях размещения объектов на землях или земельных участках, находящихся в государственной или муниципальной собственности, на территории Пермского края без предоставления земельных участков и установления сервитутов, утвержденного постановлением Правительства Пермского края от 22 июля 2015г. № 478-п разрешает размещение:

Акционерному обществу «Газпром газораспределение Пермь», сокращённое наименование АО Газпром газораспределение Пермь», (ОГРН 1025900512670), 614000, Пермский край, г. Пермь, ул. Петропавловская, 43, тел. (342) 218 - 11- 00, 218 - 11 -15, E-mail: ugaz@ugaz.ru) подземного объекта: «Газопровод давлением до 0,6 Мпа» для размещения которого не требуется разрешения на строительство, на земельном участке площадью 59 кв.м., на землях: государственная собственность на которые не разграничена (земли населенных пунктов).

На срок: один год (до 10.01. 2020 г. включительно).

Местоположение: расположенным рядом с домом, по адресу: Пермский край, Горнозаводский район, р.п.Пашия ул.Карла Маркса ,58, кадастровый квартал 59:17:1003052.

АО «Газпром газораспределение Пермь»:


1. до момента размещения (начало строительство) объекта необходимо:

- осуществить согласование с собственниками объектов инфраструктуры, в т.ч. транспортной, расположенной в пределах земельного участка, указанного на прилагаемой схеме;

- получить ордер на проведение земляных работ.
- 2. выполнить предусмотренные статьей 39.35 Земельного кодекса Российской Федерации требования в случае, если использование земель или земельных участков привело к порче либо уничтожению плодородного слоя почвы в границах таких земель или земельных участков.
- 3. Действие решения о размещении объекта прекращается в случае:
 - если срок, на который выдано решение о размещении объекта истек;
 - имеются нарушения Земельного кодекса Российской Федерации и других нормативных правовых актов Российской Федерации, касающихся использования территории для размещения заявленных объектов.

Глава города Горнозаводска-
глава администрации города
Горнозаводска

(подпись, печать)

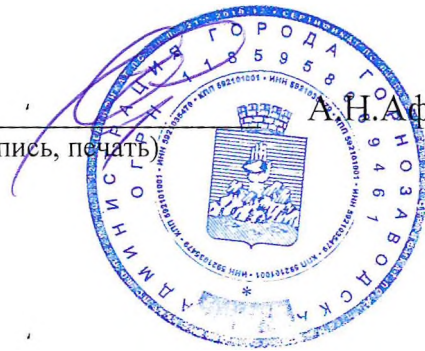

А.Н.Афанасьев

Схема предполагаемых к использованию земель или части земельного участка

Объект: Газопровод давлением до 0,6 Мпа включительно, для размещения которого не требуется разрешения на строительство

Местоположение: расположенным рядом с домом по адресу: Пермский край, Горнозаводский район, п. Пашия, ул. Карла Маркса.58

Площадь земель или части земельного участка, кв.м.: 59

Категория земель: земли населенных пунктов

Вид разрешенного использования: -

Описание границ смежных землепользователей:
 От точки н1 до точки н2 - земельный участок с кадастровым номером 59:17:1003052:3
 От точки н2 до точки н1 - земли общего пользования

Каталог координат, м

№ точки границы	X	Y
н1	564260.66	3175379.05
н2	564258.46	3175375.72
н3	564270.39	3175367.10
н4	564272.72	3175370.34

Условные обозначения:




- предполагаемый участок земель, на которых планируется размещение объекта
- границы и номер земельного участка, сведения о которых внесены в ЕГРН

59:17:1003052 - номер кадастрового квартала

— граница кадастрового квартала

:3У1 - обозначение запрашиваемого земельного участка

• н1 - характерная точка границ земель или части земельного участка

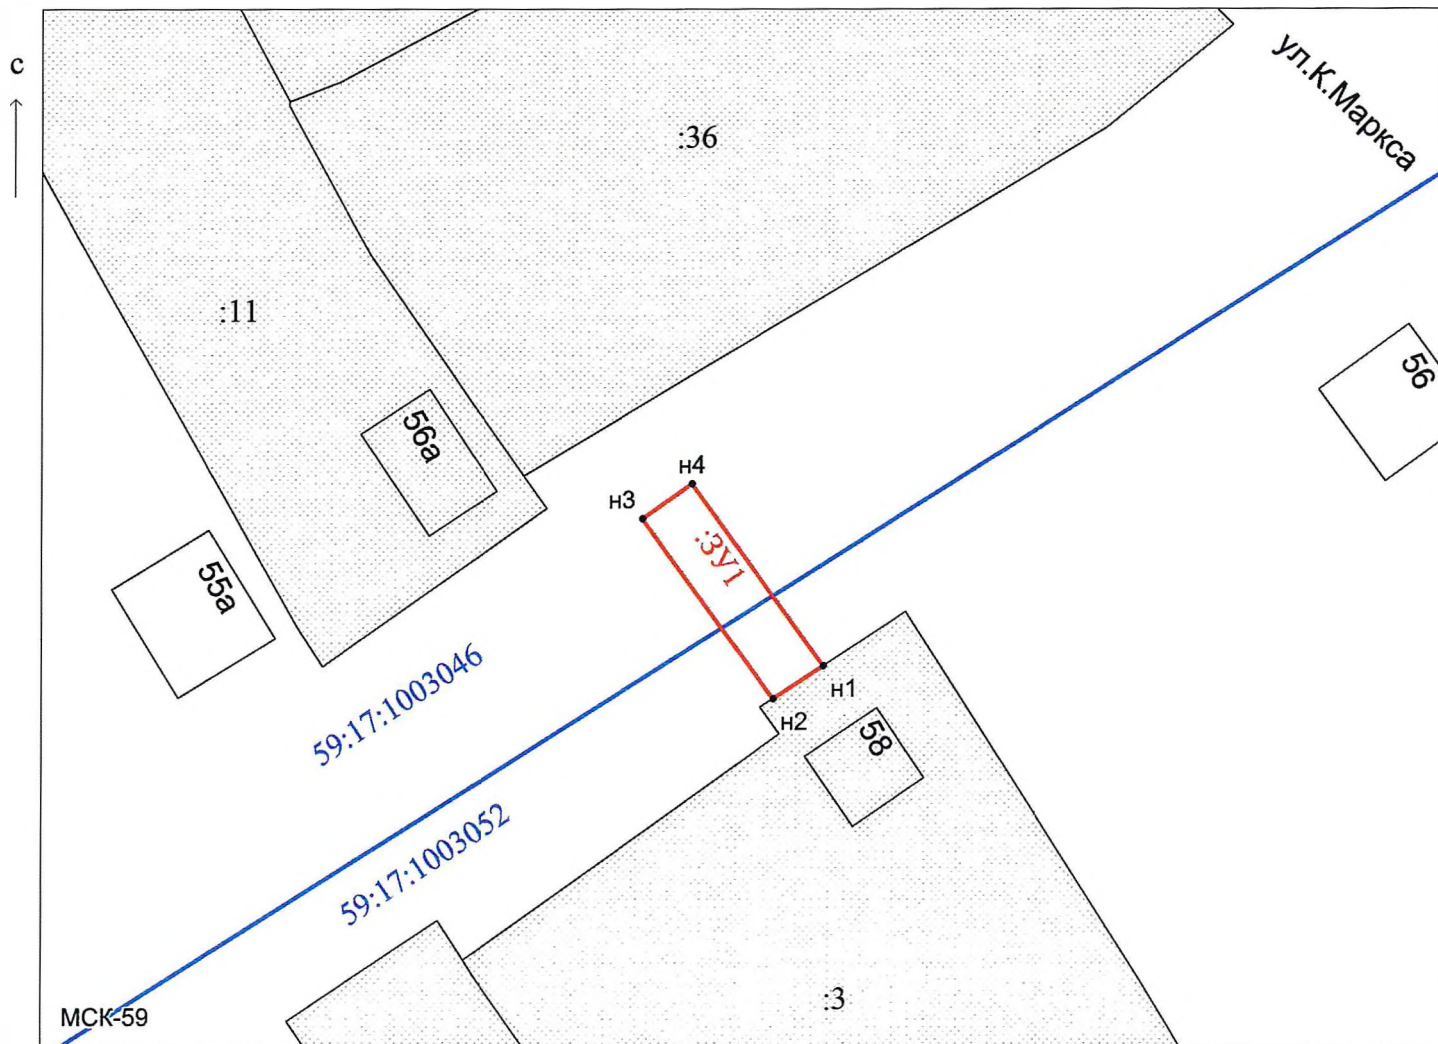

Масштаб 1:500

Заявитель: *Д.Х. Киямова* / Киямова Д.Х.
 (подпись, расшифровка подписи)

МП
 (для юридических лиц
 и индивидуальных предпринимателей)