



**АДМИНИСТРАЦИЯ
ГОРНОЗАВОДСКОГО
ГОРОДСКОГО ОКРУГА
ПЕРМСКОГО КРАЯ**

(Администрация Горнозаводского
городского округа)

ул. Кирова, д. 65, г. Горнозаводск, 618820

Тел. (34269) 4-14-55, факс (34269) 4-18-61

E-mail: admin@gornozavodskii.ru

<http://www.gornozavodskii.ru>

ОКПО 34845944, ОГРН 1185958069461,

ИНН/КПП 5921035479/592101001

ООО «СтройТрубопроводСервис»

№ _____
На № _____ б/н _____ от _____ 24.03.2021

РЕШЕНИЕ

о размещении объектов № 536

город Горнозаводск Пермского края

29.03.2021

Администрация Горнозаводского городского округа Пермского края в соответствии с пунктом 3 статьи 39.36 Земельного кодекса Российской Федерации, Положением о порядке и условиях размещения объектов на землях или земельных участках, находящихся в государственной или муниципальной собственности, на территории Пермского края без предоставления земельных участков и установления сервитутов, утвержденного постановлением Правительства Пермского края от 22 июля 2015г. № 478-п разрешает размещение:

Общество с ограниченной ответственностью «СтройТрубопроводСервис» (сокращённое наименование ООО «СТС»), ОГРН 1135902000563, 119296, г. Москва, улица Молодёжная, дом 6, квартира 150, почтовый адрес: 614506, Пермский край, Пермский район, д. Кондратово, а/я 20, телефон: (342) 206-00-93, e-mail: perm-sts@mail.ru, наземного объекта:

«Площадки для размещения строительной техники и строительных грузов, если проектом организации строительства размещение таких площадок предусмотрено за границами земельного участка, на котором планируются и (или) осуществляются строительство, реконструкция объекта капитального строительства, а также некапитальные строения, предназначенные для обеспечения потребностей застройщика (мобильные бытовые городки (комплексы производственного быта), офисы продаж)» для размещения которого не требуется разрешения на строительство, на земельном участке площадью 8451 кв.м., на землях: государственная собственность на которые не разграничена .

На срок: до 31.12.2021 г. (включительно).

Местоположение: Пермский край, г.о. Горнозаводский, р.п. Бисер, кадастровый номер 59:17:0401029.

ООО «СТС»:

1. соблюдать порядок использования земельных участков, установленный Постановлением Правительства Российской Федерации от 24 февраля 2009г. № 160 «О порядке установления охранных зон объектов электросетевого хозяйства и особых условий использования земельных участков, расположенных в границах таких зон»;
2. соблюдать правила охранных зон газораспределительных сетей, установленные Постановлением Правительства Российской Федерации от 20 ноября 2000 г. № 878 «Об утверждении Правил охраны газораспределительных сетей»;
3. до момента размещения (начало строительство) объекта необходимо:
 - осуществить согласование с собственниками объектов инфраструктуры, в т.ч. транспортной, расположенной в пределах земельного участка, указанного на прилагаемой схеме;
 - получить ордер на проведение земляных работ.
4. выполнить предусмотренные статьей 39.35 Земельного кодекса Российской Федерации требования в случае, если использование земель или земельных участков привело к порче либо уничтожению плодородного слоя почвы в границах таких земель или земельных участков.
5. Действие решения о размещении объекта прекращается в случае:
 - если срок, на который выдано решение о размещении объекта истек;
 - имеются нарушения Земельного кодекса Российской Федерации и других нормативных правовых актов Российской Федерации, касающихся использования территории для размещения заявленных объектов.

Приложение: схема предполагаемых к использованию земель или части земельного участка на 2 л. в 1 экз.

Глава городского округа -
глава администрации Горнозаводского
городского округа Пермского края



(подпись, печать)

А.Н.Афанасьев

Схема предполагаемых к использованию земель или части земельного участка

Объект: Площадки для размещения строительной техники и строительных грузов, если проектом организации строительства размещение таких площадок предусмотрено за границами земельного участка, на котором планируются и (или) осуществляются строительство, реконструкция объекта капитального строительства, а также некапитальные строения, предназначенные для обеспечения потребностей застройщика (мобильные бытовые городки (комплексы производственного быта), офисы продаж); (п. 31 Постановления Правительства РФ от 3 декабря 2014 г. N 1300)

Местоположение: Пермский край, Горнозаводский городской округ, р.п. Бисер

Площадь земель или части земельного участка: 8451 кв.м;

Категория земель: земли населенных пунктов;
(при наличии)


Вид разрешенного использования: _____
(при наличии)

Обозначение характерных точек границ	Координаты, м	
	X	Y
1	2	3
1	574417.10	3210353.62
2	574410.29	3210449.67
3	574322.74	3210443.46
4	574329.55	3210347.42

Описание границ смежных землепользователей:

- от 1 точки до 2 точки - земли общего пользования 59:17:0401004
- от 2 точки до 3 точки - земли общего пользования 59:17:0401004
- от 3 точки до 4 точки - земли общего пользования 59:17:0401004
- от 4 точки до 1 точки - земли общего пользования 59:17:0401004

Схема предполагаемых к использованию земель или части земельного участка

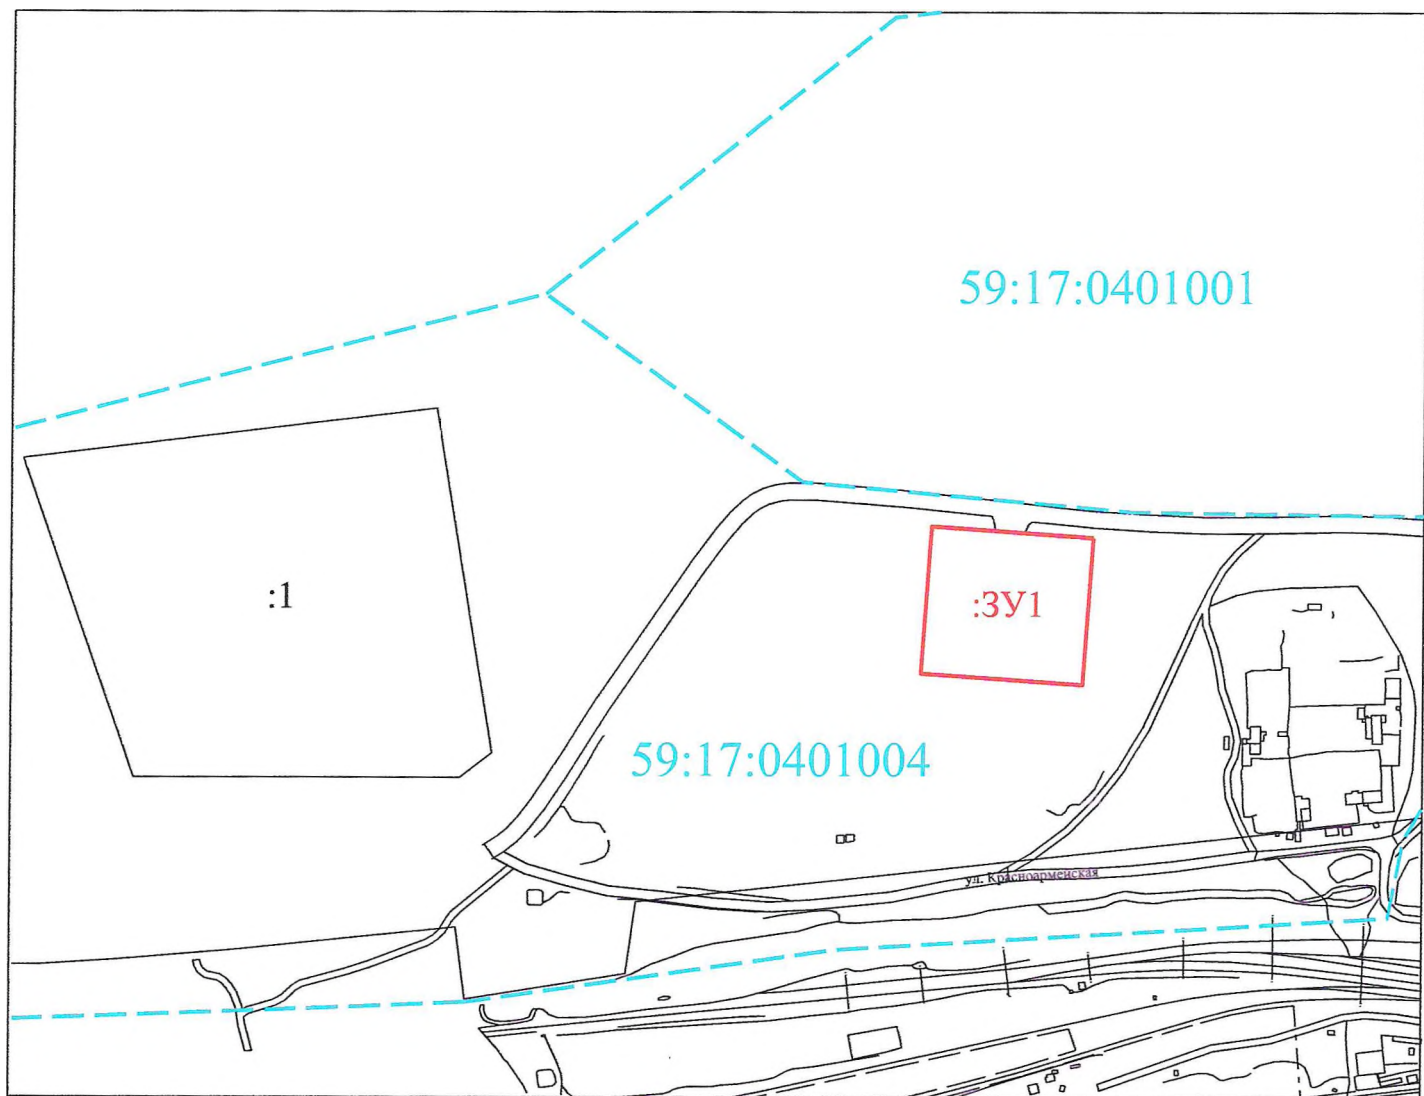

Масштаб 1:4500

Условные обозначения:

обозначение образуемого земельного участка

_____ :3У1

граница кадастрового квартала

обозначения кадастрового квартала

59:17:0401004

заявитель:

С.С. Трушков (подпись, расшифровка подписи)

для
технических
документов

(для юридических лиц и индивидуальных предпринимателей)

