



**АДМИНИСТРАЦИЯ
ГОРНОЗАВОДСКОГО
ГОРОДСКОГО ОКРУГА
ПЕРМСКОГО КРАЯ**

(Администрация Горнозаводского
городского округа)

ул. Кирова, д. 65, г. Горнозаводск, 618820

Тел. (34269) 4-14-55, факс (34269) 4-18-61

E-mail: admin@gornozavodskii.ru

<http://www.gornozavodskii.ru>

ОКПО 34845944, ОГРН 1185958069461,

ИНН/КПП 5921035479/592101001

АО «Газпром газораспределение
Пермь»

№ _____
На № _____ б/н _____ от 13.07.2021

РЕШЕНИЕ

о размещении объектов № 593

город Горнозаводск Пермского края

28.07.2021

Администрация Горнозаводского городского округа Пермского края в соответствии с пунктом 3 статьи 39.36 Земельного кодекса Российской Федерации, Положением о порядке и условиях размещения объектов на землях или земельных участках, находящихся в государственной или муниципальной собственности, на территории Пермского края без предоставления земельных участков и установления сервитутов, утвержденного постановлением Правительства Пермского края от 22 июля 2015г. № 478-п разрешает размещение:

Акционерному обществу «Газпром газораспределение Пермь», сокращённое наименование АО «Газпром газораспределение Пермь», ОГРН 1025900512670 , 614000, Пермский край, г. Пермь, ул. Петропавловская , 43, тел. (342) 218 - 11- 00, e-mail: ugaz@ugaz.ru) подземного объекта:

«Газопровод давлением до 1,2 Мпа» для размещения которого не требуется разрешения на строительство, на земельном участке, площадью 487 кв.м., на землях: государственная собственность на которые не разграничена (земли населенных пунктов).

На срок: один год (до 28.07.2022 г. включительно).

Местоположение: Пермский край, Горнозаводский городской округ, р.п. Кусье-Александровский, ул. Октябрьский, к дому № 24Б, кадастровый квартал 59:17:0501078

АО «Газпром газораспределение Пермь»:

1.соблюдать порядок использования земельных участков, установленный Постановлением Правительства Российской Федерации от 24 февраля 2009г.

№ 160 «О порядке установления охранных зон объектов электросетевого хозяйства и особых условий использования земельных участков, расположенных в границах таких зон»;

2. соблюдать правила охранных зон газораспределительных сетей, установленные Постановлением Правительства Российской Федерации от 20 ноября 2000 г. № 878 «Об утверждении Правил охраны газораспределительных сетей»;

3. соблюдать ограничения в границах водоохраных зон в использовании земельного участка, установленные пунктами 15,17, ст. 65 Водного кодекса Российской Федерации;

4. до момента размещения (начало строительство) объекта необходимо:

- осуществить согласование с собственниками объектов инфраструктуры, в т.ч. транспортной, расположенной в пределах земельного участка, указанного на прилагаемой схеме;

- получить ордер на проведение земляных работ.

5. выполнить предусмотренные статьей 39.35 Земельного кодекса Российской Федерации требования в случае, если использование земель или земельных участков привело к порче либо уничтожению плодородного слоя почвы в границах таких земель или земельных участков.

6. Действие решения о размещении объекта прекращается в случае:

- если срок, на который выдано решение о размещении объекта истек;

- имеются нарушения Земельного кодекса Российской Федерации и других нормативных правовых актов Российской Федерации, касающихся использования территории для размещения заявленных объектов.

Приложение: схема предполагаемых к использованию земель или части земельного участка на 1 л. в 1 экз.

Глава городского округа -
глава администрации Горнозаводского
городского округа Пермского края

(подпись, печать)



А.Н.Афанасьев

Схема предполагаемых к использованию земель или части земельного участка

Объект: Газопровод давлением до 1.2 Мпа. для размещения которого не требуется разрешения на строительство

Местоположение: расположенных по адресу: Пермский край. г.о. Горнозаводский.
рп. Кусье-Александровский. ул. Октябрьский. к дому 24Б

Каталог координат, м

Площадь земель или части земельного участка, кв.м.: 487

Категория земель: земли населенных пунктов

Вид разрешенного использования: -

Описание границ смежных землепользователей:


От точки н1 до точки н2 - земельный участок с кадастровым номером 59:17:0501078:153

От точки н2 до точки н1 - земли общего пользования

№ точки границы	X	Y
н1	548482.36	3180552.32
н2	548479.75	3180551.63
н3	548484.99	3180540.04
н4	548483.69	3180539.35
н5	548485.40	3180535.86
н6	548514.59	3180550.10
н7	548570.70	3180569.80
н8	548587.32	3180573.38
н9	548586.45	3180577.30
н10	548569.61	3180573.64
н11	548513.16	3180553.84
н12	548488.54	3180541.90
н13	548483.65	3180552.73
н1	548482.36	3180552.32

Условные обозначения:

- предполагаемый участок земель, на которых планируется размещение объекта
- :31 - границы и номер земельного участка, сведения о которых внесены в ЕГРН
- :152 - границы и номер объекта капитального строительства, сведения о которых внесены в ЕГРН
- 59:17-6.145 - зоны с особыми условиями использования территории, сведения о которых внесены в ЕГРН
- :ЗУ1 - обозначение запрашиваемого земельного участка
- н1 - характерная точка границ земель или части земельного участка
- 59:17:0501078 - номер кадастрового квартала
- - граница кадастрового квартала

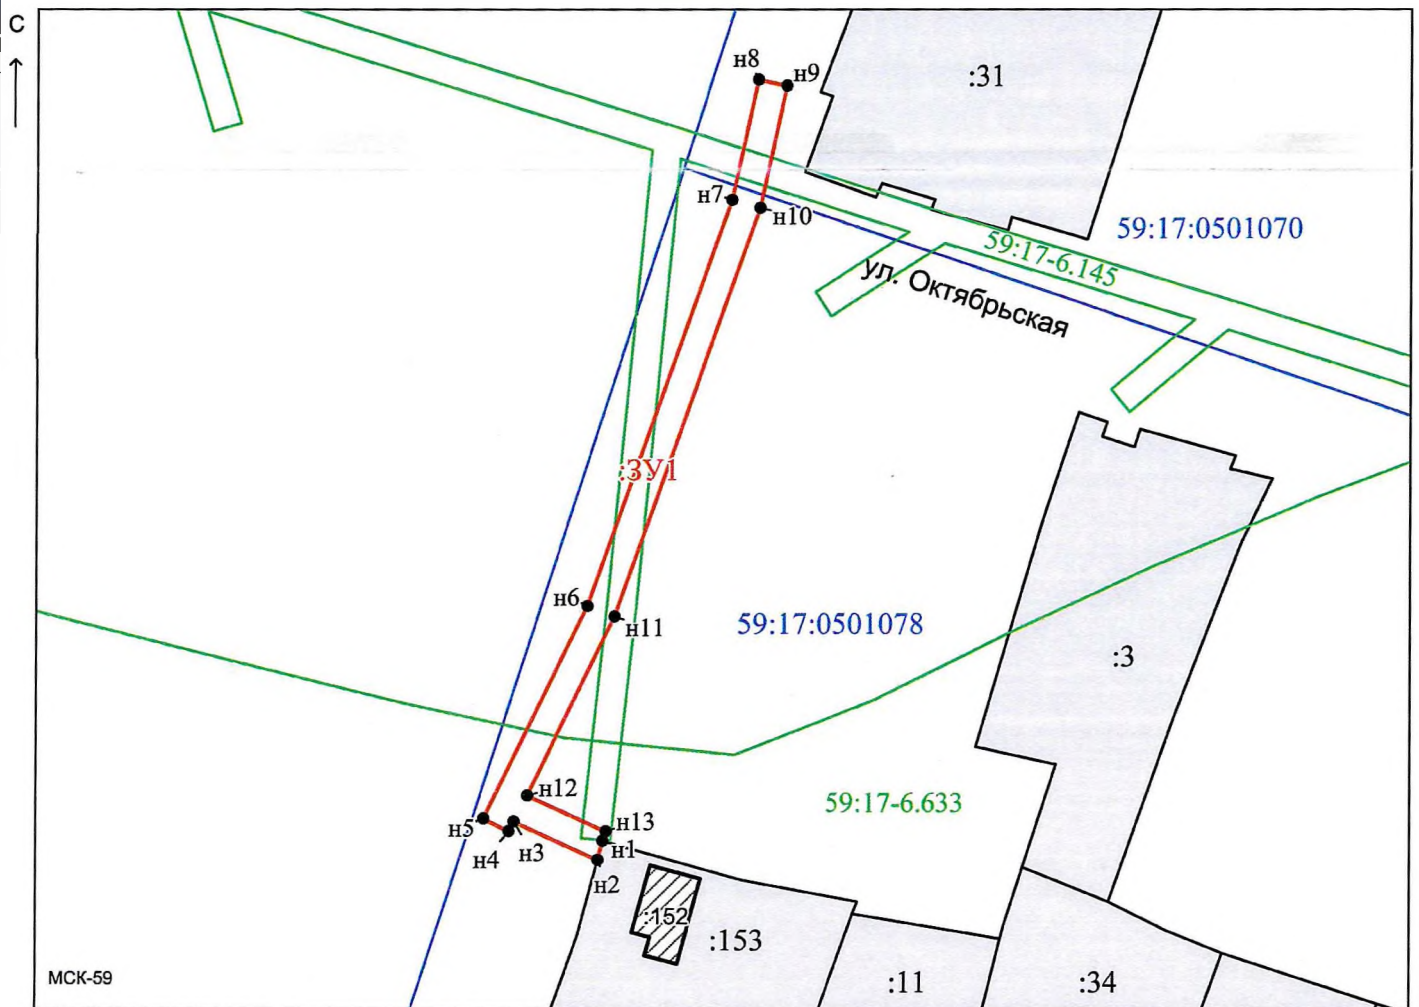

Масштаб 1:1000

Заявитель: _____ / *Офишкина И. В.*
МП (подпись, расшифровка подписи)
 (для юридических лиц
 и индивидуальных предпринимателей)