



**АДМИНИСТРАЦИЯ
ГОРНОЗАВОДСКОГО
ГОРОДСКОГО ОКРУГА
ПЕРМСКОГО КРАЯ**

(Администрация Горнозаводского
городского округа)

ул. Кирова, д. 65, г. Горнозаводск, 618820

Тел. (34269) 4-14-55, факс (34269) 4-18-61

E-mail: admin@gornozavodskii.ru

<http://www.gornozavodskii.ru>

ОКПО 34845944, ОГРН 1185958069461,

ИНН/КПП 5921035479/592101001

АО «Газпром газораспределение
Пермь»

№ _____
На № _____ б/н _____ от _____ 04.02.2021

РЕШЕНИЕ

о размещении объектов № 522

город Горнозаводск Пермского края

16.02.2021

Администрация Горнозаводского городского округа Пермского края в соответствии с пунктом 3 статьи 39.36 Земельного кодекса Российской Федерации, Положением о порядке и условиях размещения объектов на землях или земельных участках, находящихся в государственной или муниципальной собственности, на территории Пермского края без предоставления земельных участков и установления сервитутов, утвержденного постановлением Правительства Пермского края от 22 июля 2015г. № 478-п разрешает размещение:

Акционерному обществу «Газпром газораспределение Пермь», сокращённое наименование АО «Газпром газораспределение Пермь», ОГРН 1025900512670, 614000, Пермский край, г. Пермь, ул. Петропавловская, 43, тел. (342) 218 - 11- 00, E-mail: ugaz@ugaz.ru) подземного объекта:

«Газопровод давлением до 0,6 Мпа» для размещения которого не требуется разрешения на строительство, на земельном участке площадью 660 кв.м., на землях: государственная собственность на которые не разграничена (земли населенных пунктов).

На срок: один год (до 16.02.2022 г. включительно).

Местоположение: Пермский край, Горнозаводский городской округ, р.п. Кузье - Александровский, ул. Пашийская, к дому № 23-3, кадастровый квартал 59:17:0501006.

АО «Газпром газораспределение Пермь»:

1.соблюдать порядок использования земельных участков, установленный Постановлением Правительства Российской Федерации от 24 февраля 2009г.

Схема предполагаемых к использованию земель или части земельного участка

Объект: Газопровод давлением до 0.6 Мпа. для размещения которого не требуется разрешения на строительство

Местоположение: расположенных по адресу: Пермский край, о. Горнозаводский, рп Кусье-Александровский, ул. Пашийская, к дому 23-3

Площадь земель или части земельного участка, кв.м.: 660

Категория земель: земли населенных пунктов

Вид разрешенного использования: -


Описание границ смежных землепользователей:
От точки н1 до точки н1 - земли общего пользования

Каталог координат, м

№ точки границы	X	Y
н1	549835.37	318115.37
н2	549839.20	318116.53
н3	549838.58	318119.05
н4	549839.88	318119.49
н5	549838.63	318123.08
н6	549826.41	318119.61
н7	549798.55	318111.51
н8	549780.87	318107.03
н9	549767.11	318103.30
н10	549739.10	3181095.39
н11	549682.54	3181077.73
н12	549683.74	3181073.91
н13	549740.21	3181091.55
н14	549768.16	3181099.44
н15	549781.87	3181103.16
н16	549799.57	3181107.64
н17	549827.52	3181115.77
н18	549834.77	3181117.80
н1	549835.37	3181115.37

Условные обозначения:

- предполагаемый участок земель, на которых планируется размещение объекта
- зоны с особыми условиями использования территории, сведения о которых внесены в ЕГРН
- :13 - границы и номер земельного участка, сведения о которых внесены в ЕГРН
- :3У1 - обозначение запрашиваемого земельного участка
- :28 - границы и номер объекта капитального строительства, сведения о которых внесены в ЕГРН
- н1 - характеристическая точка границ земель или части земельного участка
- 59:17.0501006 - номер кадастрового квартала
- 59:17.0501006 - граница кадастрового квартала
- 59:17.0501006 - забор, установленный на земельном участке

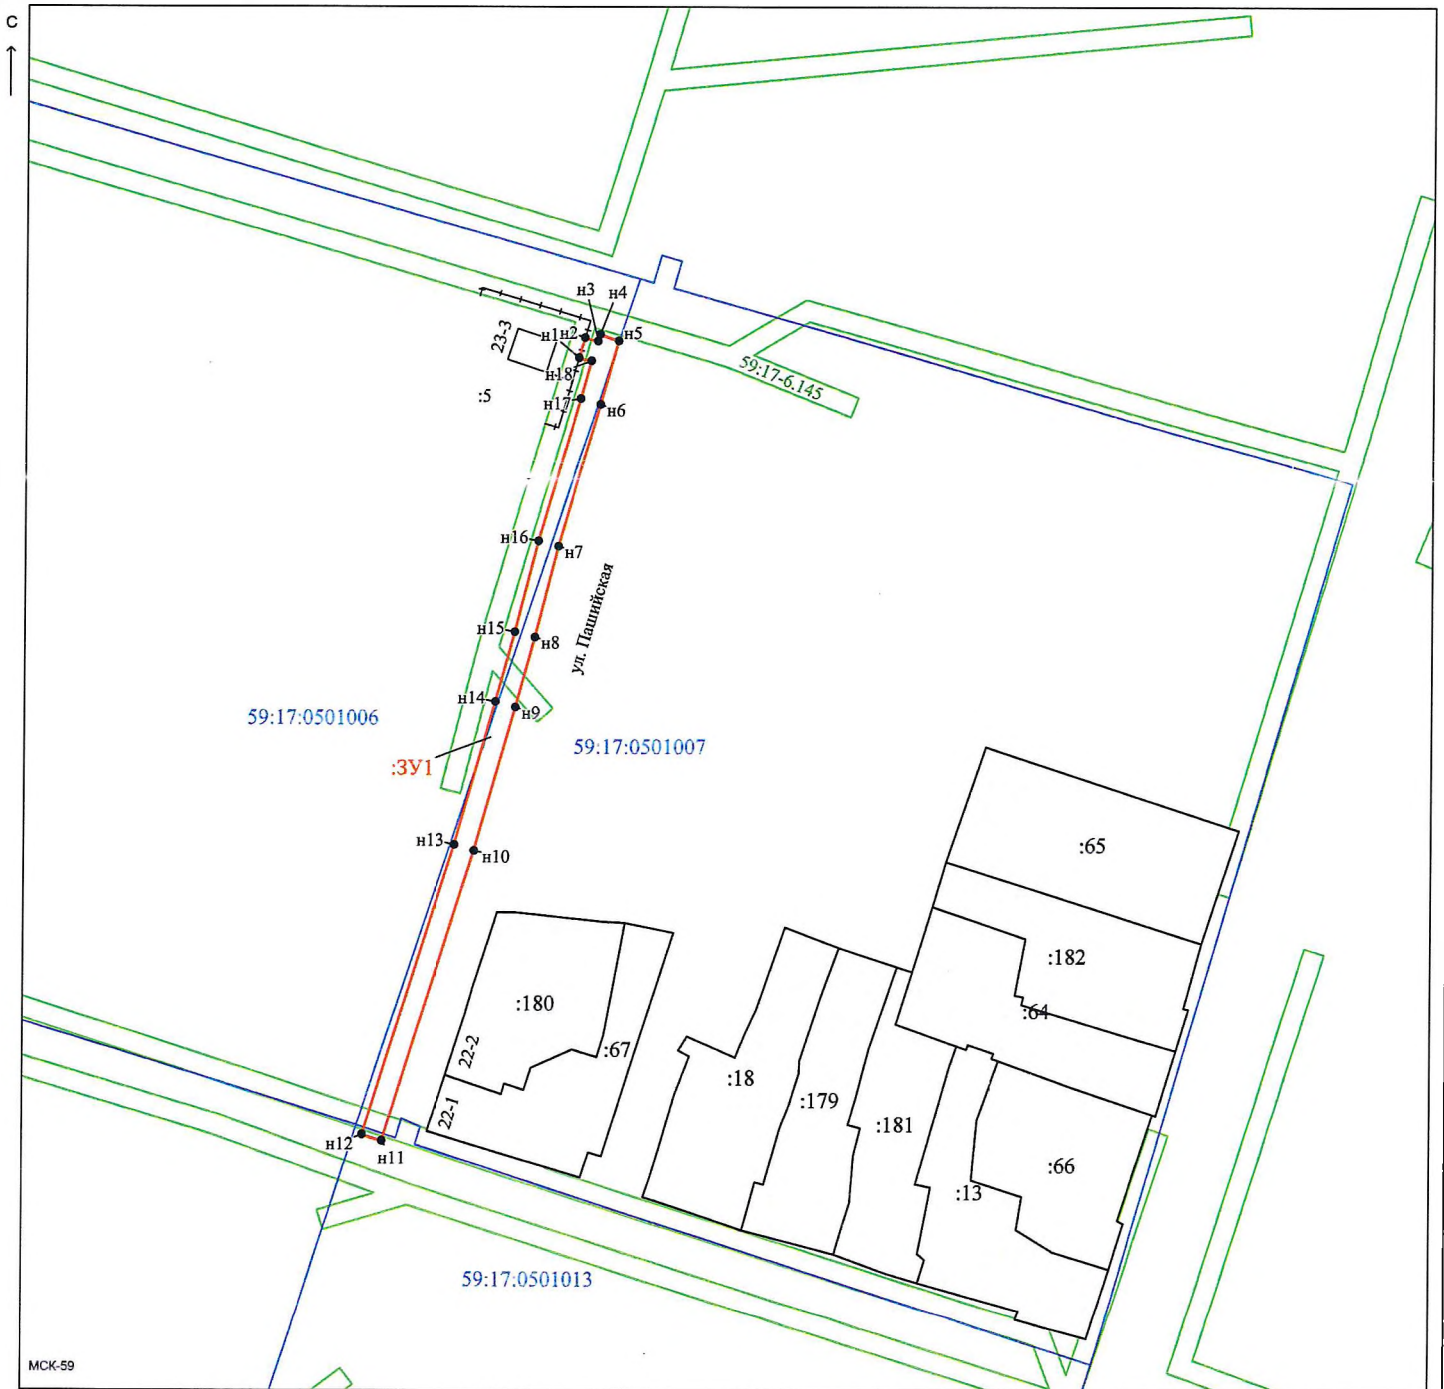

МСК-59

Масштаб 1:1000

Заявитель: _____ / Офишкина И. В.
 МП (подпись, расшифровка подписи)
 (для юридических лиц и индивидуальных предпринимателей)