



**АДМИНИСТРАЦИЯ  
ГОРНОЗАВОДСКОГО  
ГОРОДСКОГО ОКРУГА  
ПЕРМСКОГО КРАЯ**

**(Администрация Горнозаводского  
городского округа)**

ул. Кирова, д. 65, г. Горнозаводск, 618820  
Тел. (34269) 4-14-55, факс (34269) 4-18-61  
E-mail: [administration@gornozavodsk.permkrai.ru](mailto:administration@gornozavodsk.permkrai.ru)  
<http://www.gornozavodskii.ru>  
ОКПО 34845944, ОГРН 1185958069461,  
ИНН/КПП 5921035479/592101001

АО «Газпром газораспределение  
Пермь»

№ \_\_\_\_\_  
На № \_\_\_\_\_ б/н \_\_\_\_\_ от 10.03.2023

**РЕШЕНИЕ**

**о размещении объектов № 929**

город Горнозаводск Пермского края

20.03.2023

Администрация Горнозаводского городского округа Пермского края в соответствии с пунктом 3 статьи 39.36 Земельного кодекса Российской Федерации, Положением о порядке и условиях размещения объектов на землях или земельных участках, находящихся в государственной или муниципальной собственности, на территории Пермского края без предоставления земельных участков и установления сервитутов, публичного сервитута, утвержденного постановлением Правительства Пермского края от 22 июля 2015г. № 478-п разрешает размещение:

Акционерному обществу «Газпром газораспределение Пермь», сокращённое наименование АО «Газпром газораспределение Пермь», ОГРН 1025900512670, 614000, Пермский край, г. Пермь, ул. Петропавловская, 43, телефон (342) 218 - 11-00, e-mail: [ugaz@ugaz.ru](mailto:ugaz@ugaz.ru)) подземного объекта:

«Газопровод давлением до 1,2 Мпа» для размещения которого не требуется разрешения на строительство, на земельном участке, площадью 31 кв.м., на землях: государственная собственность на которые не разграничена (земли населенных пунктов).

На срок: один год (до 20.03.2024 г. включительно).

Местоположение: Пермский край, г.о. Горнозаводский, г. Горнозаводск, ул.Зеленая, к дому 44, кадастровый квартал 59:17:0101027.

АО «Газпром газораспределение Пермь»:

1.соблюдать порядок использования земельных участков, установленный Постановлением Правительства Российской Федерации от 24 февраля 2009 г. № 160

«О порядке установления охранных зон объектов электросетевого хозяйства и особых условий использования земельных участков, расположенных в границах таких зон»;

2.соблюдать правила охранных зон газораспределительных сетей, установленные Постановлением Правительства Российской Федерации от 20 ноября 2000 г. № 878 «Об утверждении Правил охраны газораспределительных сетей»;

3.до момента размещения (начало строительство) объекта необходимо:

- осуществить согласование с собственниками объектов инфраструктуры, в т.ч. транспортной, расположенной в пределах земельного участка, указанного на прилагаемой схеме;

- получить разрешение на осуществление земляных работ.

4.выполнить предусмотренные статьей 39.35 Земельного кодекса Российской Федерации требования в случае, если использование земель или земельных участков привело к порче либо уничтожению плодородного слоя почвы в границах таких земель или земельных участков.

Действие решения о размещении объекта прекращается в случае:

- если срок, на который выдано решение о размещении объекта истек;
- имеются нарушения Земельного кодекса Российской Федерации и других нормативных правовых актов Российской Федерации, касающихся использования территории для размещения заявленных объектов.

Приложение: схема предполагаемых к использованию земель или части земельного участка на 1 л. в 1 экз.

Глава городского округа -  
глава администрации Горнозаводского  
городского округа Пермского края



(подпись, печать)

В.В. Лумпов

## Схема предполагаемых к использованию земель или части земельного участка

Объект: Газопровод давлением до 1.2 Мпа. для размещения которого не требуется разрешения на строительство

Местоположение: расположенных по адресу: Пермский край, г.о. Горнозаводский, г. Горнозаводск, ул. Зеленая, к дому 44

Каталог координат, м

Площадь земель или части земельного участка, кв.м.: 31

Категория земель: земли населенных пунктов

Вид разрешенного использования: -

Описание границ смежных землепользователей:

От точки н2 до точки н4 - земельный участок с кадастровым номером 59:17:0101027:91


От точки н4 до точки н2 - земли общего пользования

| № точки границы | X         | Y          |
|-----------------|-----------|------------|
| н1              | 558376.06 | 3178285.85 |
| н2              | 558368.54 | 3178285.44 |
| н3              | 558368.44 | 3178282.69 |
| н4              | 558368.40 | 3178281.41 |
| н5              | 558376.30 | 3178281.85 |
| н1              | 558376.06 | 3178285.85 |

### Условные обозначения:

- |  |   |  |   |
|--|---|--|---|
| <div style="border: 1px solid black; width: 30px; height: 15px; margin-bottom: 5px;"></div> <div style="border: 1px solid black; width: 30px; height: 15px; margin-bottom: 5px; text-align: center;">:1</div> <div style="border: 1px solid black; width: 30px; height: 15px; margin-bottom: 5px; background: repeating-linear-gradient(45deg, transparent, transparent 2px, black 2px, black 4px); text-align: center;">:28</div> | <ul style="list-style-type: none"> <li>- предполагаемый участок земель, на которых планируется размещение объекта</li> <li>- границы и номер земельного участка, сведения о которых внесены в ЕГРН</li> <li>- границы и номер объекта капитального строительства, сведения о которых внесены в ЕГРН</li> <li>- границы кадастрового квартала</li> </ul> | <div style="border: 1px solid black; width: 30px; height: 15px; margin-bottom: 5px; text-align: center;">59.32.2.857</div> <div style="text-align: center; margin-bottom: 5px;">:3У1</div> <div style="text-align: center; margin-bottom: 5px;">• н1</div> | <ul style="list-style-type: none"> <li>- зоны с особыми условиями использования территории, сведения о которых внесены в ЕГРН</li> <li>- обозначение запрашиваемого земельного участка</li> <li>- характерная точка границ земель или части земельного участка</li> </ul> |
|--|---|--|---|

59:17:0101027 - номер кадастрового квартала

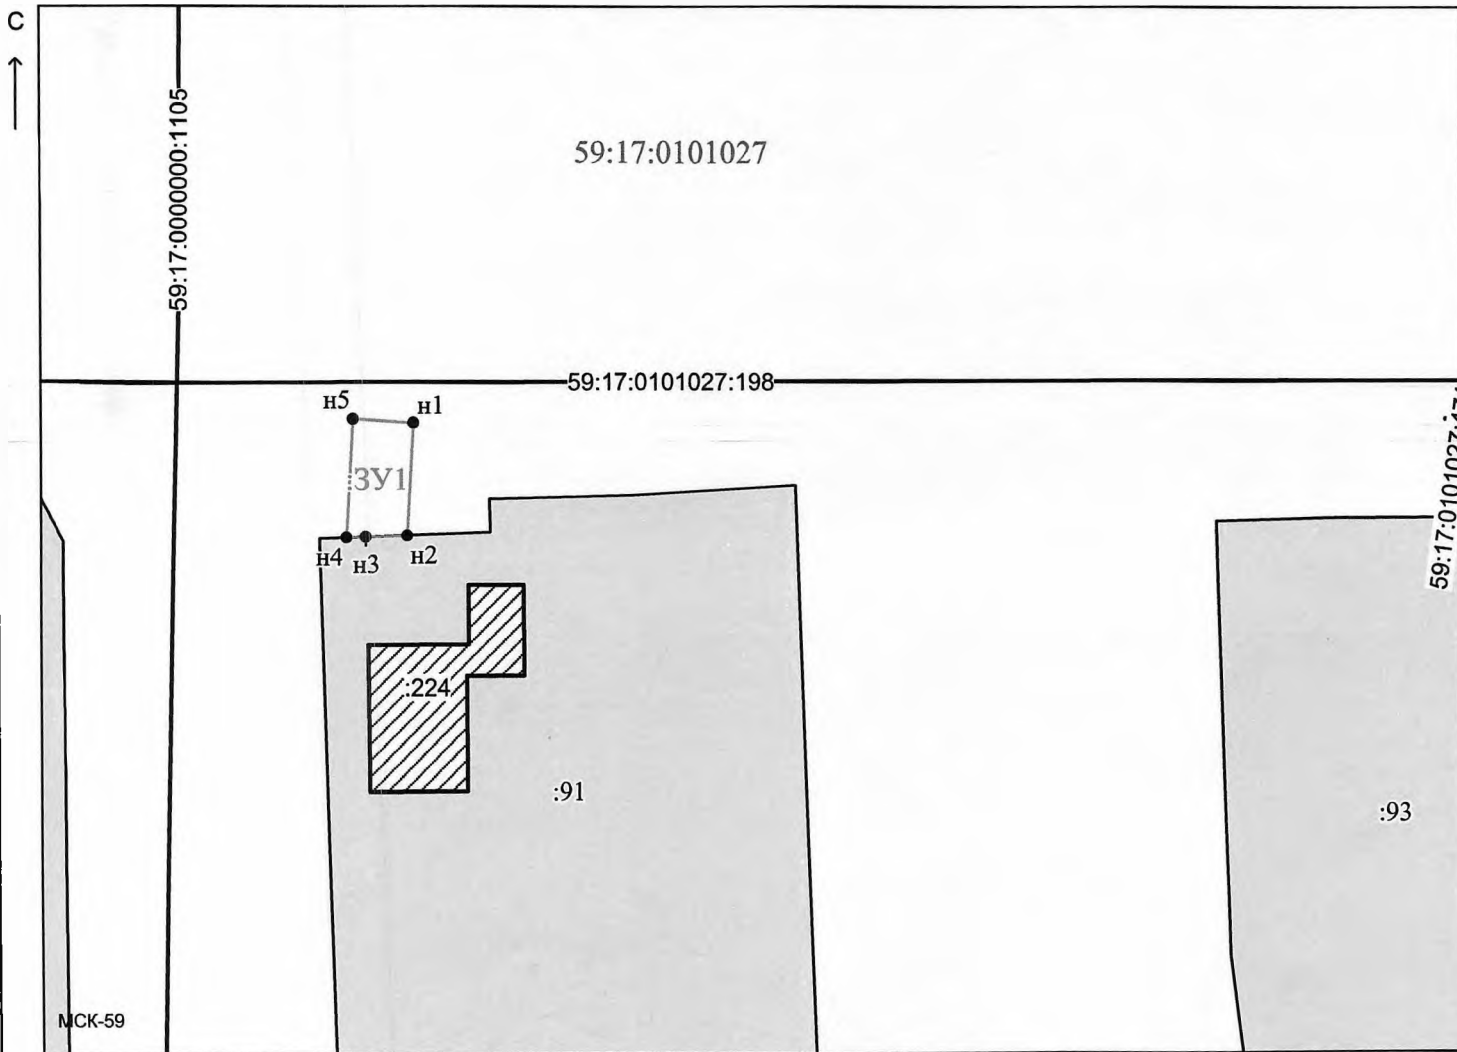

Масштаб 1:500

Заявитель: \_\_\_\_\_

*И. В. Офишкина*

/ Офишкина И. В.

МП

(подпись, расшифровка подписи)

(для юридических лиц и индивидуальных предпринимателей)