



**АДМИНИСТРАЦИЯ
ГОРНОЗАВОДСКОГО
ГОРОДСКОГО ОКРУГА
ПЕРМСКОГО КРАЯ**

(Администрация Горнозаводского
городского округа)

ул. Кирова, д. 65, г. Горнозаводск, 618820
Тел. (34269) 4-14-55, факс (34269) 4-18-61
E-mail: administration@gornozavodsk.permkrai.ru
<http://www.gornozavodskii.ru>
ОКПО 34845944, ОГРН 1185958069461,
ИНН/КПП 5921035479/592101001

АО «Газпром газораспределение
Пермь»

№ _____
На № б/н от 30.03.2023

РЕШЕНИЕ

о размещении объектов № 978

город Горнозаводск Пермского края

«03.04.2023г.»

Администрация Горнозаводского городского округа Пермского края в соответствии с пунктом 3 статьи 39.36 Земельного кодекса Российской Федерации, Положением о порядке и условиях размещения объектов на землях или земельных участках, находящихся в государственной или муниципальной собственности, на территории Пермского края без предоставления земельных участков и установления сервитутов, публичного сервитута, утвержденного постановлением Правительства Пермского края от 22 июля 2015г. № 478-п разрешает размещение:

Акционерному обществу «Газпром газораспределение Пермь», сокращённое наименование АО «Газпром газораспределение Пермь», ОГРН 1025900512670, 614000, Пермский край, г. Пермь, ул. Петропавловская, 43, телефон (342) 218 - 11 - 00, e-mail: ugaz@ugaz.ru) подземного объекта:

«Газопровод давлением до 1,2 Мпа» для размещения которого не требуется разрешения на строительство, на земельном участке, площадью 6615 кв.м., на землях: государственная собственность на которые не разграничена (земли населенных пунктов).

На срок: один год (до 04.04.2024 г. включительно).

Местоположение: Пермский край, Горнозаводский городской округ, р.п. Кусье - Александровский, ул. Селетова. к дому 19, в кадастровых кварталах 59:17:0501041; 59:17:0501039; 59:17:0501047; 59:17:0501066; 59:17:0501026; 59:17:0501034; 59:17:0501074.

АО «Газпром газораспределение Пермь»:

1.соблюдать порядок использования земельных участков, установленный Постановлением Правительства Российской Федерации от 24 февраля 2009 г. № 160

«О порядке установления охранных зон объектов электросетевого хозяйства и особых условий использования земельных участков, расположенных в границах таких зон»;

2. соблюдать правила охранных зон газораспределительных сетей, установленные Постановлением Правительства Российской Федерации от 20 ноября 2000 г. № 878 «Об утверждении Правил охраны газораспределительных сетей»;

3. соблюдать порядок использования земельных участков, согласно статьи 65 «Водоохранные зоны и прибрежные защитные полосы» Водного кодекса Российской Федерации;

4. до момента размещения (начало строительство) объекта необходимо:

- осуществить согласование с собственниками объектов инфраструктуры, в т.ч. транспортной, расположенной в пределах земельного участка, указанного на прилагаемой схеме;

- получить разрешение на осуществление земляных работ.

5. выполнить предусмотренные статьей 39.35 Земельного кодекса Российской Федерации требования в случае, если использование земель или земельных участков привело к порче либо уничтожению плодородного слоя почвы в границах таких земель или земельных участков.

Действие решения о размещении объекта прекращается в случае:

- если срок, на который выдано решение о размещении объекта истек;

- имеются нарушения Земельного кодекса Российской Федерации и других нормативных правовых актов Российской Федерации, касающихся использования территории для размещения заявленных объектов.

Приложение: схема предполагаемых к использованию земель или части земельного участка на 1 л. в 1 экз.

Глава городского округа -
глава администрации Горнозаводского
городского округа Пермского края



(подпись, печать)

В.В. Лумпов

Схема предполагаемых к использованию земель или части земельного участка

Объект: Газопровод давлением до 1.2 Мпа, для размещения которого не требуется разрешения на строительство

Местоположение: расположенных по адресу: Пермский край, Горнозаводский г.о.,
 п. Кусье-Александровский, ул. Селетова, к дому 19
 (в кварталах 59:17:0501041, 59:17:0501039, 59:17:0501047,
 59:17:0501066, 59:17:0501026, 59:17:0501034, 59:17:0501074)

Площадь земель или части земельного участка, кв.м.: 6615

Категория земель: земли населенных пунктов

Вид разрешенного использования: -

Описание границ смежных землепользователей:

От точки n1 до точки n22 - земли общего пользования

От точки n22 до точки n23 - земельный участок с кадастровым номером 59:17:0501039:11

От точки n23 до точки n1 - земли общего пользования

От точки n61 до точки n79 - земли общего пользования

От точки n79 до точки n80 - земельный участок с кадастровым номером 59:17:0501074:12

От точки n80 до точки n85 - земли общего пользования

От точки n85 до точки n86 - земельный участок с кадастровым номером 59:17:0501074:38


От точки n86 до точки n61 - земли общего пользования


Каталог координат, м

№ точки границы	X	Y	№ точки границы	X	Y	№ точки границы	X	Y
:ЗУ1(1)			n34	549084.06	3181391.55	n68	548824.01	3181882.33
n1	548909.69	3181805.08	n35	549091.36	3181394.52	n69	548805.32	3181871.05
n2	548904.46	3181805.08	n36	549078.18	3181438.00	n70	548807.43	3181867.56
n3	548895.38	3181775.49	n37	549077.28	3181446.10	n71	548683.08	3181762.67
n4	548943.83	3181688.33	n38	549101.11	3181471.05	n72	548667.65	3181744.70
n5	548963.36	3181664.01	n39	549095.78	3181477.24	n73	548581.19	3181662.43
n6	548980.20	3181661.28	n40	549113.69	3181496.40	n74	548543.00	3181632.86
n7	549019.27	3181670.75	n41	549129.26	3181504.62	n75	548509.86	3181607.35
n8	549065.69	3181678.90	n42	549159.53	3181525.24	n76	548492.54	3181594.58
n9	549078.51	3181680.24	n43	549181.14	3181554.91	n77	548489.75	3181595.01
n10	549095.21	3181676.78	n44	549164.53	3181602.31	n78	548488.39	3181594.00
n11	549110.86	3181671.48	n45	549166.38	3181606.59	n79	548485.76	3181597.74
n12	549122.31	3181667.11	n46	549161.46	3181629.40	n80	548481.69	3181594.85
n13	549134.00	3181661.86	n47	549155.97	3181646.47	n81	548487.24	3181586.94
n14	549142.27	3181656.20	n48	549150.65	3181654.59	n82	548491.05	3181589.75
n15	549146.71	3181651.48	n49	549145.54	3181660.02	n83	548493.84	3181589.33
n16	549151.42	3181644.29	n50	549136.46	3181666.24	n84	548512.82	3181603.32
n17	549156.63	3181628.10	n51	549124.23	3181671.73	n85	548524.97	3181612.14
n18	549161.13	3181607.20	n52	549112.55	3181676.19	1	548524.65	3181612.59
n19	549158.93	3181602.59	n53	549096.53	3181681.61	2	548572.95	3181649.39
n20	549176.03	3181552.89	n54	549078.77	3181685.29	n86	548573.02	3181649.30
n21	549183.48	3181528.45	n55	549065.06	3181683.86	n87	548584.48	3181658.67
n22	549161.66	3181520.99	n56	549018.19	3181675.64	n88	548671.30	3181741.26
1	549162.44	3181519.20	n57	548980.00	3181666.38	n89	548686.62	3181759.12
2	549127.91	3181507.39	n58	548965.84	3181668.67	n90	548810.02	3181863.28
n23	549127.38	3181509.26	n59	548948.04	3181691.03	n91	548816.11	3181853.17
n24	549127.13	3181509.18	n60	548900.77	3181776.00	n92	548834.80	3181864.45
n25	549112.64	3181500.40	n1	548909.69	3181805.08	n93	548828.52	3181874.87
n26	549089.14	3181477.75	:ЗУ1(2)			n94	548838.00	3181880.59
n27	549094.17	3181471.03	n61	548848.98	3181889.53	n95	548838.68	3181883.34
n28	549072.05	3181447.87	n62	548859.08	3181899.80	n61	548848.98	3181889.53
n29	549073.26	3181436.96	n63	548856.21	3181902.93			
n30	549085.68	3181397.66	n64	548845.97	3181895.56			
n31	549077.81	3181394.33	n65	548834.32	3181886.55			
n32	549107.64	3181308.30	n66	548833.64	3181883.80			
n33	549112.37	3181309.94	n67	548825.93	3181879.15			

- Условные обозначения:**
- предполагаемый участок земель, на которых планируется размещение объекта
 - :69 - границы и номер земельного участка, сведения о которых внесены в ЕГРН
 - :58 - границы и номер объекта капитального строительства, сведения о которых внесены в ЕГРН
 - граница кадастрового квартала

- :5869 - границы и номер объекта капитального строительства, сведения о которых внесены в ЕГРН
- 59:17-6.145 - зоны с особыми условиями использования территории, сведения о которых внесены в ЕГРН
- :ЗУ1 - обозначение запрашиваемого земельного участка
- n1 - характерная точка границ земель или части земельного участка
- 59:17:0501039 - номер кадастрового квартала

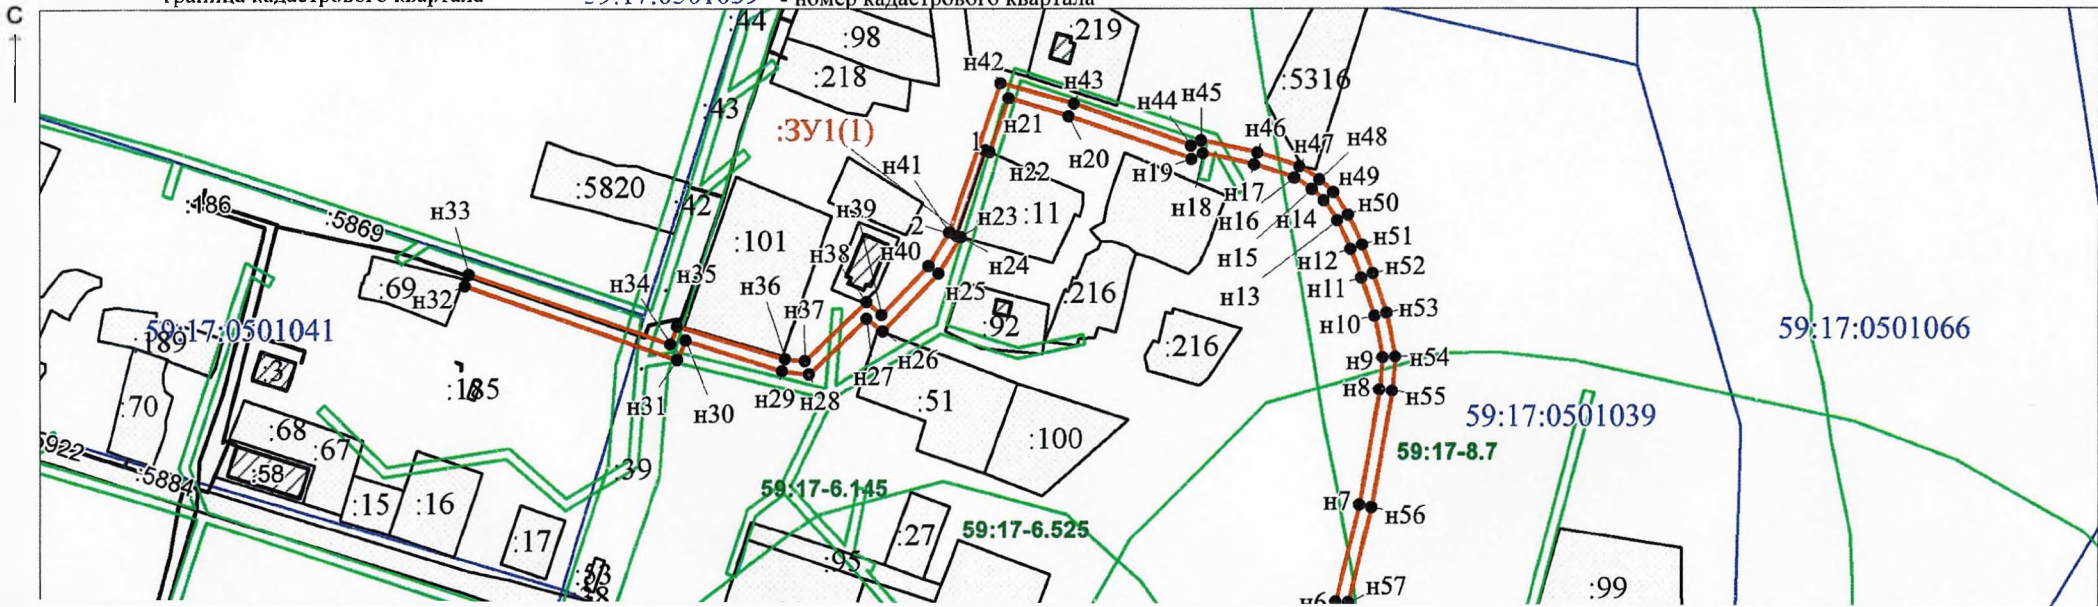

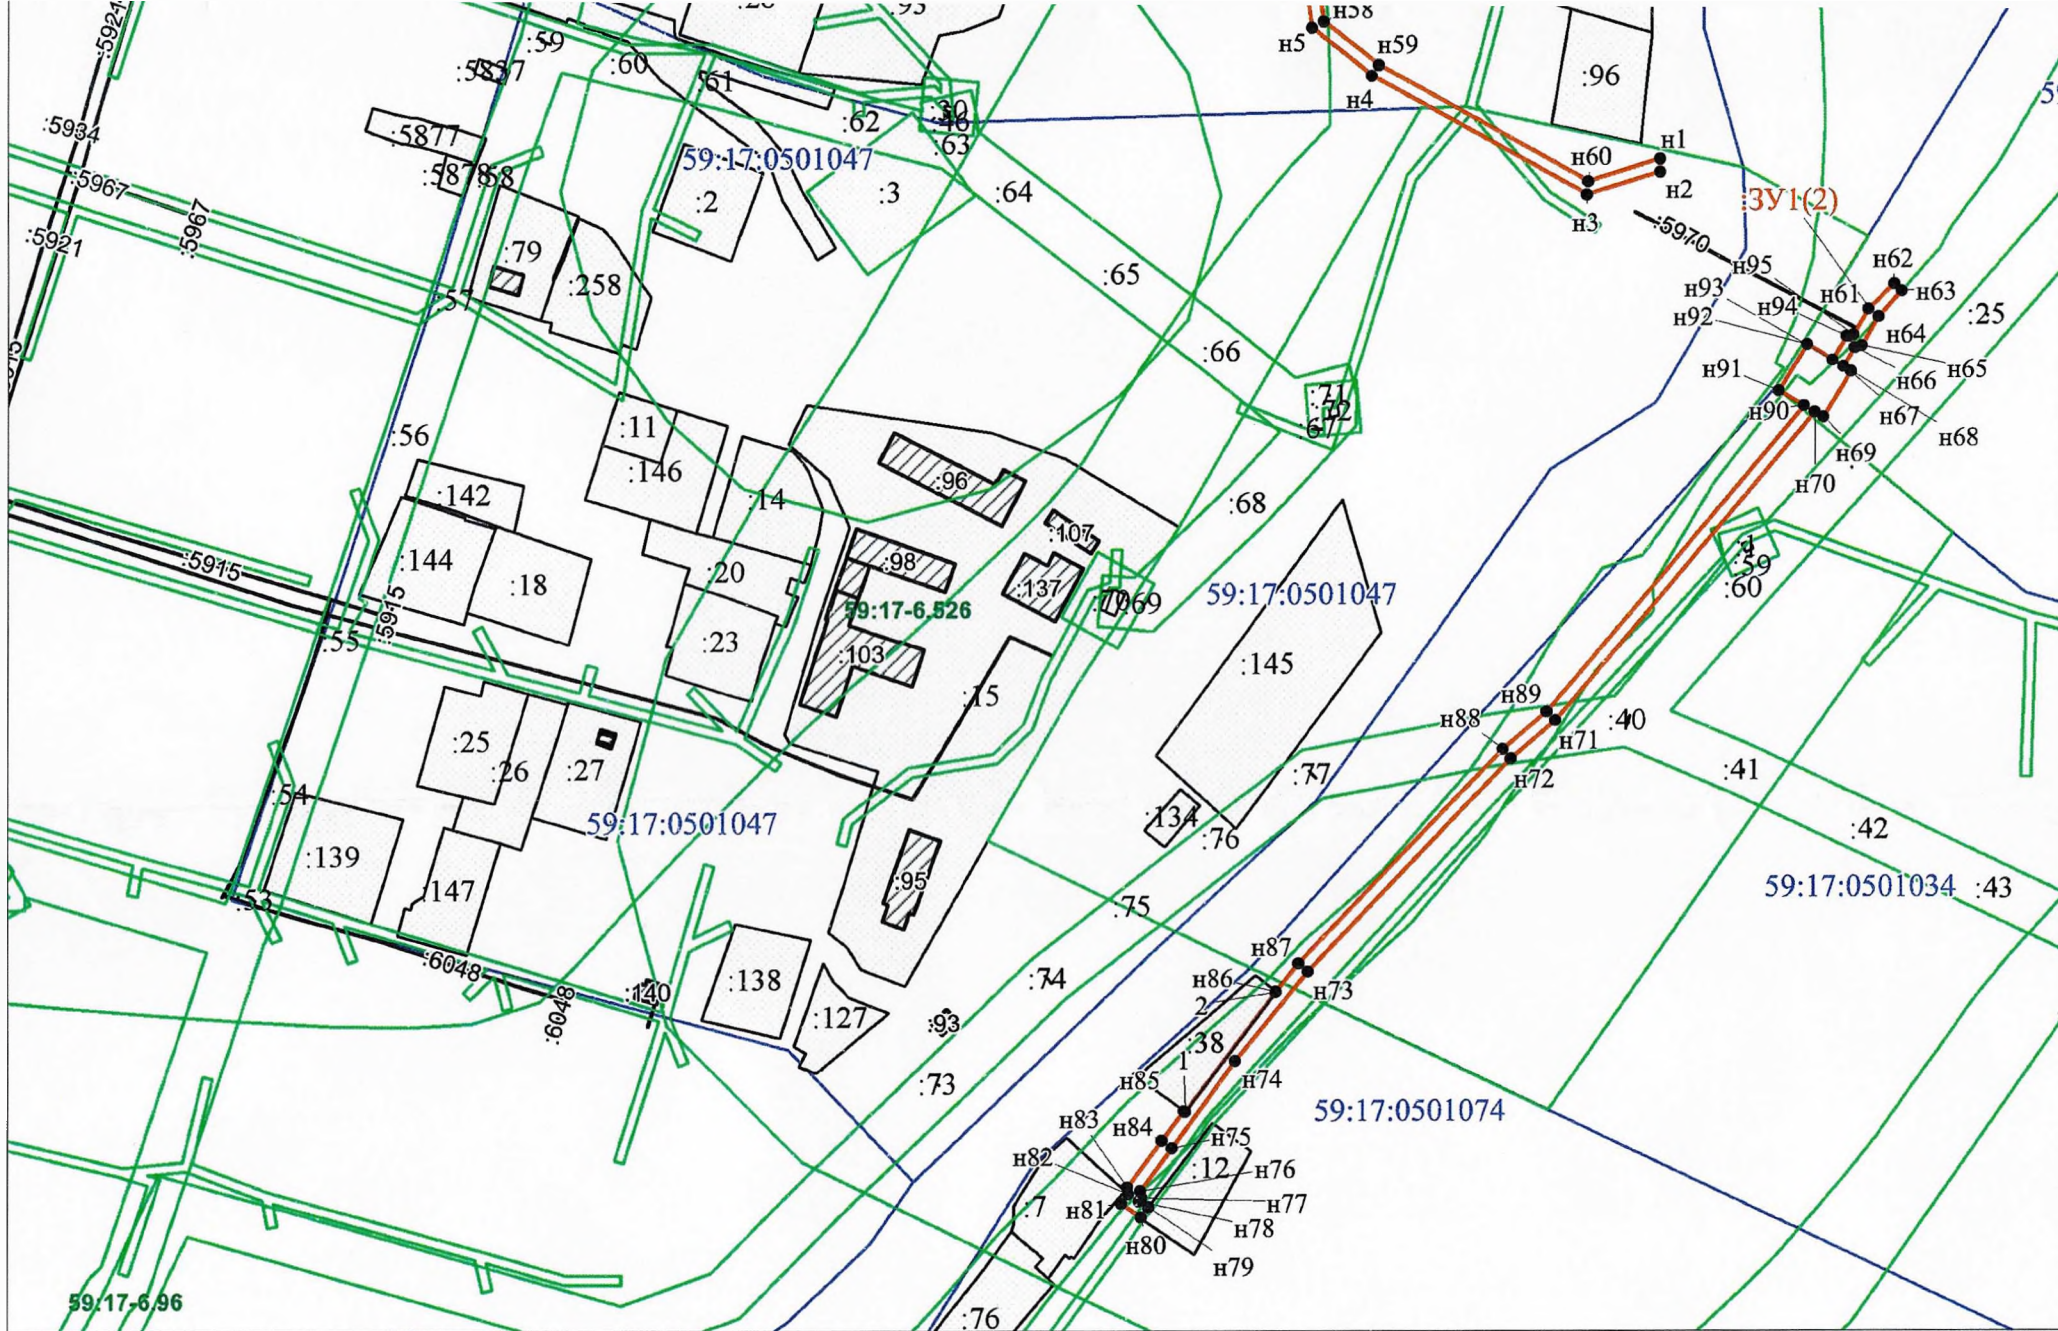

Масштаб 1:3000

Заявитель:

МП

/ Офишкина И. В.

(подпись, расшифровка подписи)

(для юридических лиц
и индивидуальных предпринимателей)