



**АДМИНИСТРАЦИЯ
ГОРНОЗАВОДСКОГО
ГОРОДСКОГО ОКРУГА
ПЕРМСКОГО КРАЯ**

(Администрация Горнозаводского
городского округа)

ул. Кирова, д. 65, г. Горнозаводск, 618820
Тел. (34269) 4-14-55, факс (34269) 4-18-61
E-mail: administration@gornozavodsk.permkrai.ru
<http://www.gornozavodskii.ru>
ОКПО 34845944, ОГРН 1185958069461,
ИНН/КПП 5921035479/592101001

ООО «Каммир»

№ _____

На № _____ от _____

РЕШЕНИЕ

о размещении объектов № 1070

город Горнозаводск Пермского края

«08.08. 2023г.»

Администрация Горнозаводского городского округа Пермского края в соответствии с пунктом 3 статьи 39.36 Земельного кодекса Российской Федерации, Положением о порядке и условиях размещения объектов на землях или земельных участках, находящихся в государственной или муниципальной собственности, на территории Пермского края без предоставления земельных участков и установления сервитутов, публичного сервитута, утвержденного постановлением Правительства Пермского края от 22 июля 2015 г. № 478-п разрешает размещение:

Обществу с ограниченной ответственностью «Каммир», сокращённое наименование ООО «Каммир», ОГРН 1025900899738, 614073, Пермский край, г. Пермь, поселок Голый Мыс, ул. Клубная, 2, тел. (342) 277 - 27- 12; e-mail: genezisperm@yandex.ru), наземного-подземного объекта:

«Водопроводы и водоводы всех видов» для размещения которых не требуется разрешения на строительство, на земельном участке площадью 859 кв.м., на землях: государственная собственность на которые не разграничена (земли населенных пунктов).

На срок: один год (до 08. 08. 2024 г. включительно).

Местоположение: Пермский край, г.о. Горнозаводский, р.п. Промысла, к земельному участку с КН 59:17:0000000:5905.

ООО «Каммир»:

1.соблюдать порядок использования земельных участков, установленный Постановлением Правительства Российской Федерации от 24 февраля 2009 г. № 160

«О порядке установления охранных зон объектов электросетевого хозяйства и особых условий использования земельных участков, расположенных в границах таких зон»;

2.соблюдать правила охранных зон газораспределительных сетей, установленные Постановлением Правительства Российской Федерации от 20 ноября 2000 г. № 878 «Об утверждении Правил охраны газораспределительных сетей»;

3.до момента размещения (начало строительство) объекта необходимо:

- осуществить согласование с собственниками объектов инфраструктуры, в т.ч. транспортной, расположенной в пределах земельного участка, указанного на прилагаемой схеме;

- обратиться в Министерство природных ресурсов, лесного хозяйства и экологии Пермского края для согласования размещения водопровода к водному объекту- река Полуденка;

- получить разрешение на осуществление земляных работ.

4.выполнить предусмотренные статьей 39.35 Земельного кодекса Российской Федерации требования в случае, если использование земель или земельных участков привело к порче либо уничтожению плодородного слоя почвы в границах таких земель или земельных участков.

Действие решения о размещении объекта прекращается в случае:

- если срок, на который выдано решение о размещении объекта истек;

- имеются нарушения Земельного кодекса Российской Федерации и других нормативных правовых актов Российской Федерации, касающихся использования территории для размещения заявленных объектов.

Приложение: схема предполагаемых к использованию земель или части земельного участка на 1 л. в 1 экз.

Глава городского округа -
глава администрации Горнозаводского
городского округа Пермского края



В.В. Лумпов

Схема предполагаемых к использованию земель или части земельного участка

Объект: Водопроводы и водоводы всех видов, для размещения которых не требуется разрешения на строительство;

Местоположение: Пермский край, Горнозаводский городской округ,

рп. Промысла, к земельному участку с кадастровым номером 59:17:0000000:5905

Площадь земель или части земельного участка: 859кв.м;

Категория земель: земли населённых пунктов;
(при наличии)


Вид разрешенного использования: _____
(при наличии)

Обозначение характерных точек границ	Координаты, м	
	X	Y
1	2	3
1	579323.89	3226569.99
2	579322.78	3226572.78
3	579295.62	3226561.97
4	579270.02	3226554.90
5	579187.67	3226520.19
6	579048.65	3226545.87
7	579050.28	3226542.51
8	579187.57	3226517.16
9	579188.42	3226517.25
10	579271.01	3226552.06
11	579296.58	3226559.12

Описание границ смежных землепользователей:

- от 1 точки до 2 точки - земли населённых пунктов 59:17:1201026
- от 2 точки до 3 точки - земли населённых пунктов 59:17:1201026
- от 3 точки до 4 точки - земли населённых пунктов 59:17:1201026
- от 4 точки до 5 точки - земли населённых пунктов 59:17:1201026
- от 5 точки до 6 точки - земли населённых пунктов 59:17:1201026, 59:17:1201034
- от 6 точки до 7 точки - земельный участок 59:17:0000000:5905
- от 7 точки до 8 точки - земли населённых пунктов 59:17:1201034, 59:17:1201026
- от 8 точки до 9 точки - земли населённых пунктов 59:17:1201026
- от 9 точки до 10 точки - земли населённых пунктов 59:17:1201026
- от 10 точки до 11 точки - земли населённых пунктов 59:17:1201026
- от 11 точки до 1 точки - земли населённых пунктов 59:17:1201026

Схема предполагаемых к использованию земель или части земельного участка

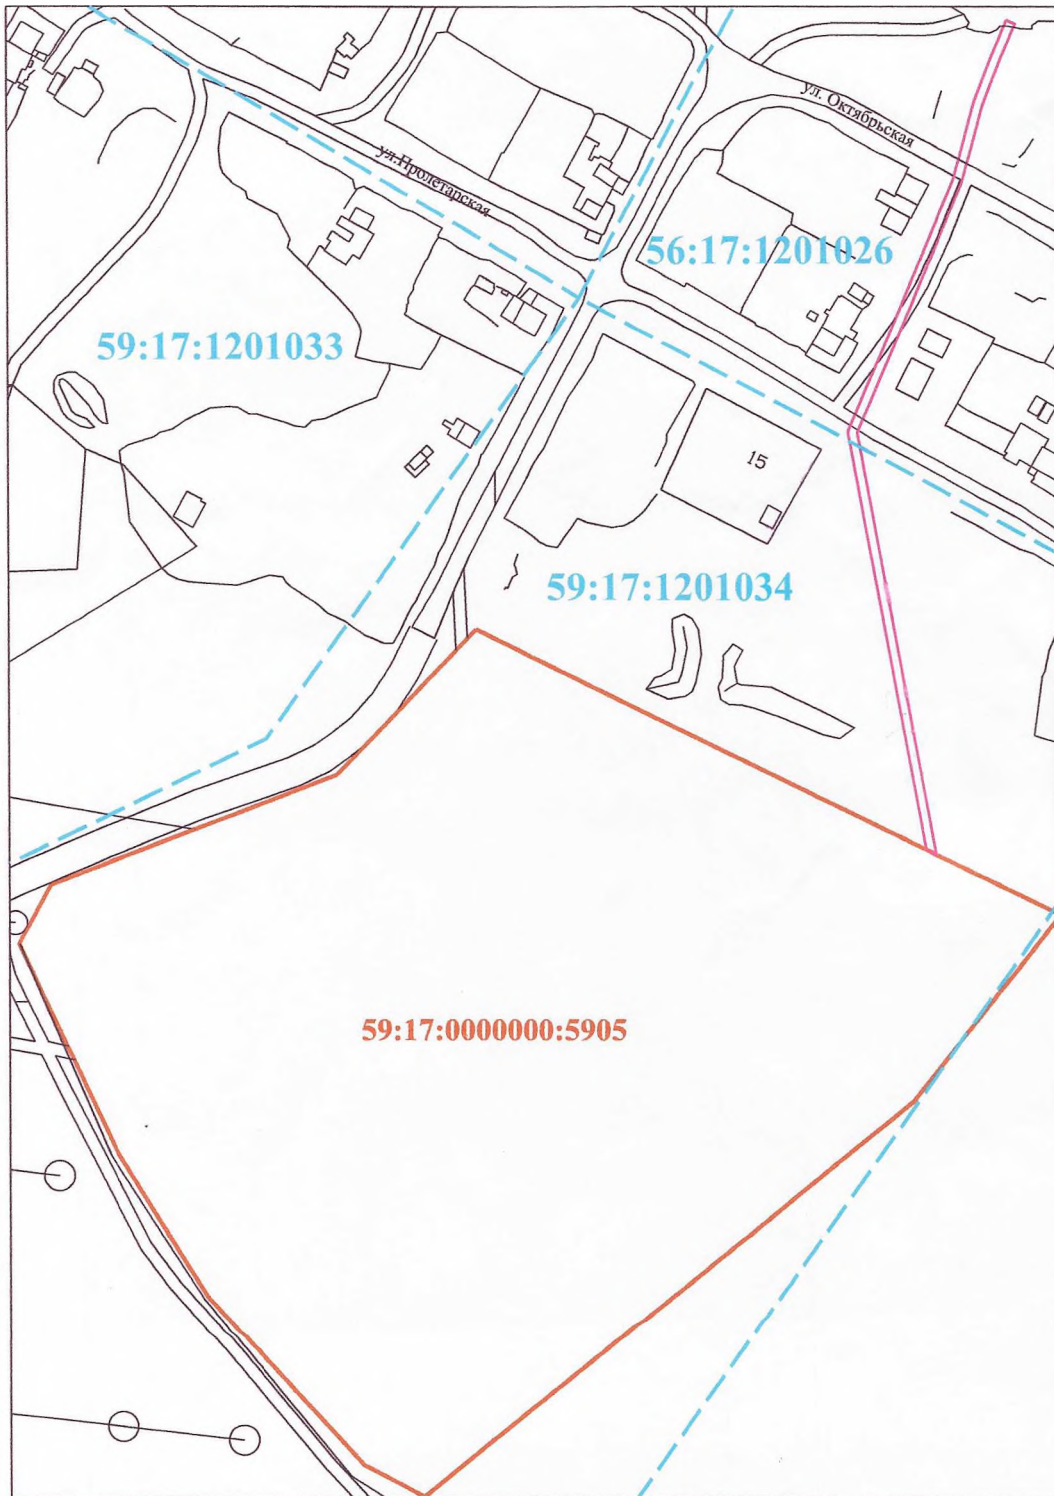

Масштаб 1:2500

Условные обозначения:

обозначение участка для проведения земляных работ	_____
обозначение дома и земельного участка	59:17:0000000:5905
граница кадастрового квартала	-----
обозначение кадастрового квартала	59:17:1201034 59:17:1201026

Заявитель:

(подпись, расшифровка подписи)

МП (для юридических лиц и индивидуальных предпринимателей)