



**АДМИНИСТРАЦИЯ
ГОРНОЗАВОДСКОГО
ГОРОДСКОГО ОКРУГА
ПЕРМСКОГО КРАЯ**

**(Администрация Горнозаводского
городского округа)**

ул. Кирова, д. 65, г. Горнозаводск, 618820
Тел. (34269) 4-14-55, факс (34269) 4-18-61
E-mail: administration@gornozavodsk.permkrai.ru
<http://www.gornozavodskii.ru>
ОКПО 34845944, ОГРН 1185958069461,
ИНН/КПП 5921035479/592101001

ГАО «Газпром газораспределение
Пермь»

№ _____
На № _____ б/Н от 25.09.2024 _____

РЕШЕНИЕ

о размещении объектов № 1337

город Горнозаводск Пермского края

«08.10.2024г.»

Администрация Горнозаводского городского округа Пермского края в соответствии с пунктом 3 статьи 39.36 Земельного кодекса Российской Федерации, Положением о порядке и условиях размещения объектов на землях или земельных участках, находящихся в государственной или муниципальной собственности, на территории Пермского края без предоставления земельных участков и установления сервитутов, публичного сервитута, утвержденного постановлением Правительства Пермского края от 22 июля 2015г. № 478-п разрешает размещение:

Акционерному обществу «Газпром газораспределение Пермь», сокращённое наименование АО «Газпром газораспределение Пермь», ОГРН 1025900512670, 614000, Пермский край, г. Пермь, ул. Петропавловская, 43, телефон (342) 218 - 11-00, e-mail: ugaz@ugaz.ru, подземного объекта:

«Газопровод давлением до 1,2 Мпа» для размещения которого не требуется разрешения на строительство, на земельном участке, площадью 2888 кв.м., на землях: государственная собственность на которые не разграничена (земли населенных пунктов).

На срок: один год (до 08.10.2025 г. включительно).

Местоположение: Пермский край, Горнозаводский городской округ, р.п. Пашия, ул. Таранчиха-1, к дому 3, КК 59:17:1001047;59:17:1001037.

АО «Газпром газораспределение Пермь»:

1.соблюдать порядок использования земельных участков, установленный Постановлением Правительства Российской Федерации от 24 февраля 2009 г. № 160 «О порядке установления охранных зон объектов электросетевого хозяйства и

особых условий использования земельных участков, расположенных в границах таких зон»;

2. соблюдать правила охранных зон газораспределительных сетей, установленные Постановлением Правительства Российской Федерации от 20 ноября 2000 г. № 878 «Об утверждении Правил охраны газораспределительных сетей»;

3. соблюдать правила водоохраных зон в соответствии со ст. 65 «Водоохраные зоны и прибрежные защитные полосы», п. 15 Водного кодекса РФ от 03.06.2006 г. № 74-ФЗ;

4. соблюдать порядок использования земельных участков - зоны с особыми условиями использования территории: 59:17-6.209;

5. до момента размещения (начало строительство) объекта необходимо: осуществить согласование с собственниками объектов инфраструктуры, в т.ч. транспортной, расположенной в пределах земельного участка, указанного на прилагаемой схеме;

- получить разрешение на осуществление земляных работ.

6. выполнить предусмотренные статьей 39.35 Земельного кодекса Российской Федерации требования в случае, если использование земель или земельных участков привело к порче либо уничтожению плодородного слоя почвы в границах таких земель или земельных участков и привести такие земли или земельные участки в состояние, пригодное для их использования в соответствии с разрешенным использованием.

Действие решения о размещении объекта прекращается в случае:

- если срок, на который выдано решение о размещении объекта истек;
- имеются нарушения Земельного кодекса Российской Федерации и других нормативных правовых актов Российской Федерации, касающихся использования территории для размещения заявленных объектов.

Приложение: схема предполагаемых к использованию земель или части земельного участка на 1 л. в 1 экз.

Глава городского округа -
глава администрации Горнозаводского
городского округа Пермского края



В.В. Лумпов

Схема предполагаемых к использованию земель или части земельного участка

Объект: Газопровод давлением до 1,2 Мпа. для размещения которого не требуется разрешения на строительство

Местоположение: расположенных по адресу: Пермский край, Горнозаводский г.о.,
рп. Пашня, ул. Таранчиха-1, к дому 3 (в квартале 59:17:1001047, 59:17:1001037)

Площадь земель или части земельного участка, кв.м.: 2888

Категория земель: земли населенных пунктов

Вид разрешенного использования: -

Описание границ смежных землепользователей:

От точки н1 до точки н2 - земельный участок с кадастровым номером 59:17:1001055:5


От точки н2 до точки н13 - земли общего пользования

От точки н13 до точки н14 - земельный участок с кадастровым номером 59:17:1001047:15

От точки н14 до точки н1 - земли общего пользования

От точки н27 до точки н28 - земельный участок с кадастровым номером 59:17:1001047:15


От точки н28 до точки н1 - земли общего пользования

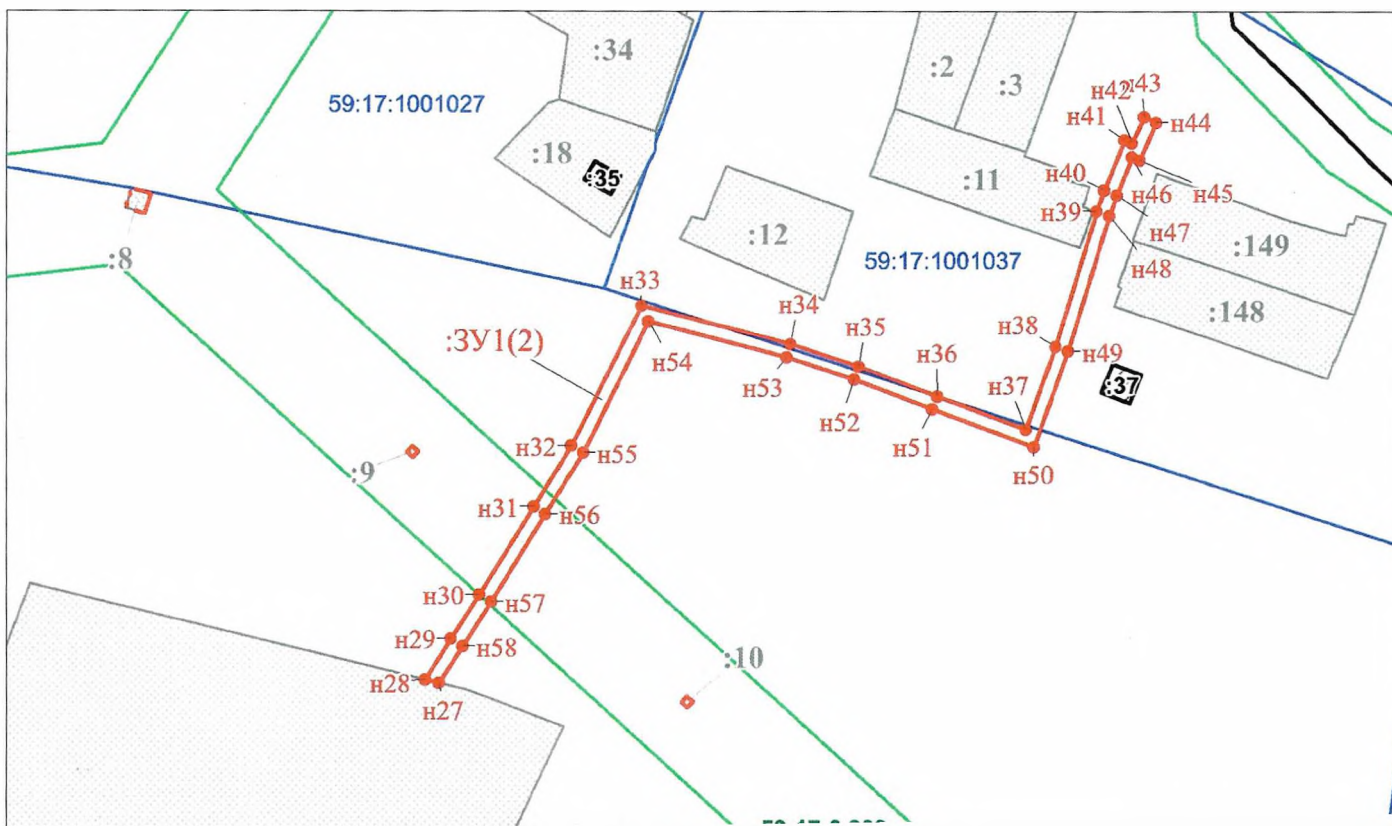

Каталог координат, м

№ точки границы	X	Y
н1	565438.58	3173547.32
н2	565441.67	3173544.75
н3	565443.09	3173546.20
н4	565492.89	3173504.09
н5	565508.85	3173493.40
н6	565524.90	3173505.10
н7	565551.31	3173511.52
н8	565557.48	3173529.64
н9	565598.76	3173562.62
н10	565633.96	3173550.07
н11	565682.71	3173526.67
н12	565729.29	3173505.24
н13	565746.61	3173497.27
н14	565751.35	3173499.50
н15	565730.97	3173508.88
н16	565684.41	3173530.29
н17	565635.50	3173553.77
н18	565598.00	3173567.14
н19	565554.08	3173532.04
н20	565548.23	3173514.88
н21	565523.18	3173508.80
н22	565508.75	3173498.28
н23	565495.31	3173507.29
н24	565441.96	3173552.39
н25	565439.38	3173549.33
н26	565440.02	3173548.79
н1	565438.58	3173547.32
н27	565837.63	3173497.22
н28	565838.62	3173493.11
н29	565850.67	3173500.77
н30	565863.81	3173509.13
н31	565889.74	3173525.23
н32	565907.78	3173536.44
н33	565949.17	3173557.03
н34	565937.81	3173601.18
н35	565931.15	3173621.43
н36	565922.42	3173644.71
н37	565912.59	3173670.98
н38	565937.03	3173679.71
н39	565977.05	3173691.82
н40	565983.22	3173694.14
н41	565998.08	3173699.96
н42	565997.23	3173702.33
н43	566004.94	3173705.75
н44	566003.32	3173709.41
н45	565992.21	3173704.47
н46	565993.00	3173702.26
н47	565981.78	3173697.88

н49	565933.77	3173683.31
н50	565907.41	3173673.38
н51	565918.68	3173643.31
н52	565927.37	3173620.11
н53	565933.97	3173600.06
н54	565944.49	3173559.17
н55	565905.82	3173539.94
н56	565887.62	3173528.63
н57	565861.69	3173512.51
н58	565848.53	3173504.15
н27	565837.63	3173497.22

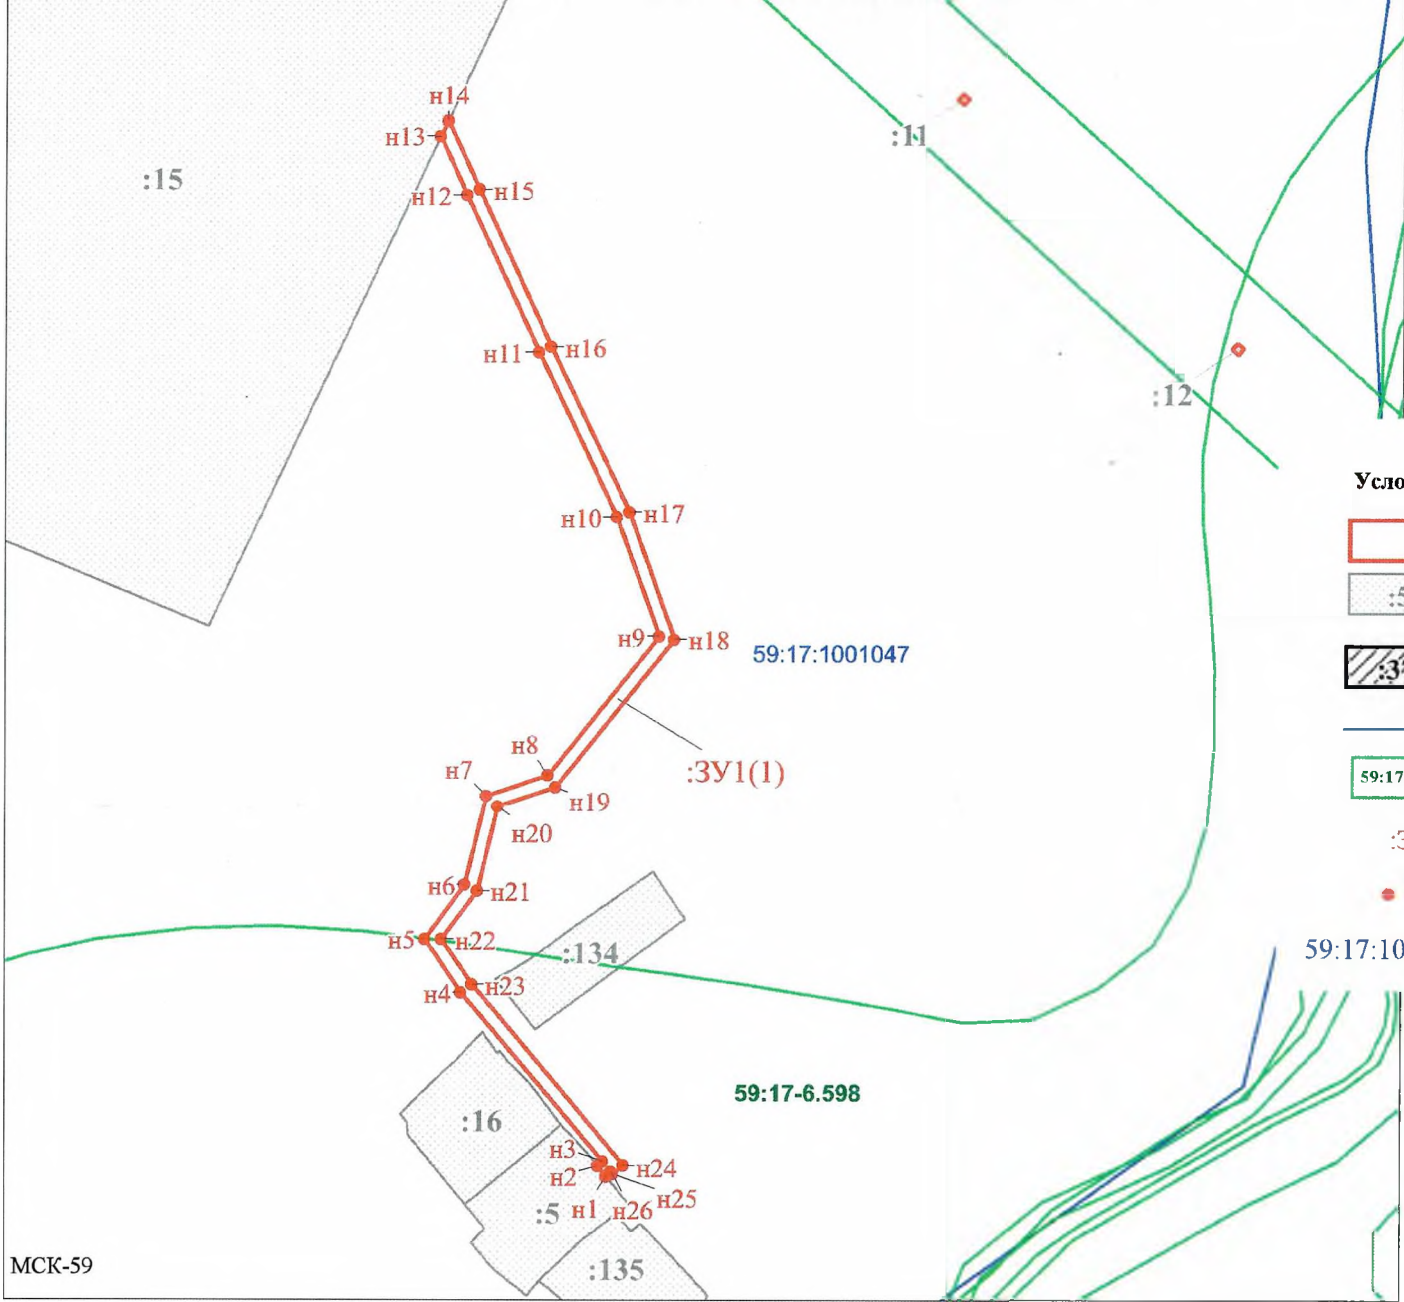

Условные обозначения:

- предполагаемый участок земель, на которых планируется размещение объекта
- :5 - границы и номер земельного участка, сведения о которых внесены в ЕГРН
- :37 - границы и номер объекта капитального строительства, сведения о которых внесены в ЕГРН
- граница кадастрового квартала
- 59:17-6.209 - зоны с особыми условиями использования территории, сведения о которых внесены в ЕГРН
- :ЗУ1 - обозначение запрашиваемого земельного участка
- н1 - характерная точка границ земель или части земельного участка
- 59:17:1001047 - номер кадастрового квартала

МСК-59

Масштаб 1:2200

Заявитель: _____ / Офишкина И.В.
 МП (подпись, расшифровка подписи)
 (для юридических лиц и индивидуальных предпринимателей)