



**АДМИНИСТРАЦИЯ
ГОРОДА ГОРНОЗАВОДСКА**

ул. Кирова, д. 65, г. Горнозаводск, 618820
Тел. (34269) 4-14-55, факс (34269) 4-18-61
E-mail: admin@gornozavodskii.ru
<http://www.gornozavodskii.ru>
ОКПО 34845944, ОГРН 1185958069461,
ИНН/КПП 5921035479/592101001

АО «Газпром газораспределение
Пермь»

28.06.2019

№ _____

На № _____

от _____

РЕШЕНИЕ

о размещении объектов № 256

город Горнозаводск Пермского края

28.06.2019

Администрация города Горнозаводска в соответствии постановлением Правительства Российской Федерации от 3 декабря 2014 г. № 1300 «Об утверждении перечня видов объектов, размещение которых может осуществляться на землях или земельных участках, находящихся в государственной или муниципальной собственности, без предоставления земельных участков и установления сервитутов» разрешает размещение:

Акционерному обществу «Газпром газораспределение Пермь», сокращённое наименование АО Газпром газораспределение Пермь», (ОГРН 1025900512670), 614000, Пермский край, г. Пермь, ул. Петропавловская, 43, тел. (342) 218 - 11- 00, 218 - 11 -15, E-mail: ugaz@ugaz.ru) подземного объекта: «Газопровод давлением до 0,6 Мпа» для размещения которого не требуется разрешения на строительство, на земельном участке площадью 165 кв.м., на землях: государственная собственность на которые не разграничена (земли населенных пунктов).

На срок: один год (до 28.06.2020г. включительно).

Местоположение: расположенным рядом с домом, по адресу: Пермский край, Горнозаводский район, р.п. Пашия, ул. Свердловская, 9, кадастровый квартал 59:17:1001051.

АО «Газпром газораспределение Пермь»:

1. соблюдать правила водоохранных зон и границ прибрежных защитных полос водных объектов, утвержденные постановлением Правительства Российской Федерации от 10 января 2009 г. N 17 «Об утверждении Правил

установления на местности границ водоохранных зон и границ прибрежных защитных полос водных объектов»;

2. соблюдать правила охранных зон газораспределительных сетей, установленные Постановлением Правительства Российской Федерации от 20 ноября 2000г. № 878 «Об утверждении Правил охраны газораспределительных сетей»;

3 .соблюдать порядок использования земельных участков, установленный Постановлением Правительства Российской Федерации от 24 февраля 2009г. № 160 «О порядке установления охранных зон объектов электросетевого хозяйства и особых условий использования земельных участков, расположенных в границах таких зон»;

4. до момента размещения (начало строительство) объекта необходимо:

- осуществить согласование с собственниками объектов инфраструктуры, в т.ч. транспортной, расположенной в пределах земельного участка, указанного на прилагаемой схеме;

- получить ордер на проведение земляных работ.

5. выполнить предусмотренные статьей 39.35 Земельного кодекса Российской Федерации требования в случае, если использование земель или земельных участков привело к порче либо уничтожению плодородного слоя почвы в границах таких земель или земельных участков.

6. Действие решения о размещении объекта прекращается в случае:

- если срок, на который выдано решение о размещении объекта истек;

- имеются нарушения Земельного кодекса Российской Федерации и других нормативных правовых актов Российской Федерации, касающихся использования территории для размещения заявленных объектов.

Приложение: схема предполагаемых к использованию земель или части земельного участка на 1 л. в 1 экз.

Глава города Горнозаводска -
глава администрации города
Горнозаводска



А.Н.Афанасьев

Схема предполагаемых к использованию земель или части земельного участка

Объект: Газопровод давлением до 0.6 Мпа включительно, для размещения которого не требуется разрешения на строительство

Местоположение: расположенным рядом с домом по адресу: Пермский край, Горнозаводский район, р.п. Пашия, ул. Свердловская, 9

Площадь земель или части земельного участка, кв.м.: 165

Категория земель: земли населенных пунктов

Вид разрешенного использования: -

Описание границ смежных землепользователей:

От точки н1 до точки н2 - земельный участок с кадастровым номером 59:17:1001051:24

От точки н2 до точки н1 - земли общего пользования


Каталог координат, м

№ точки границы	X	Y
н1	565013.93	3173989.40
н2	565017.51	3173992.90
н3	565008.54	3174002.99
н4	565009.92	3174004.27
н5	565007.20	3174007.21
н6	565005.88	3174005.98
н7	565005.23	3174006.71
н8	564991.93	3173994.48
н9	564995.25	3173990.74
н10	565004.87	3173999.60

Условные обозначения:

- предполагаемый участок земель, на которых планируется размещение объекта
- :24 - границы и номер земельного участка, сведения о которых внесены в ЕГРН
- 59.17.2.61 - зоны с особыми условиями использования территории, сведения о которых внесены в ЕГРН

- 59:17:1001051 - номер кадастрового квартала
- :3У1 - граница кадастрового квартала
- н1 - обозначение запрашиваемого земельного участка
- н1 - характеристическая точка границ земель или части земельного участка

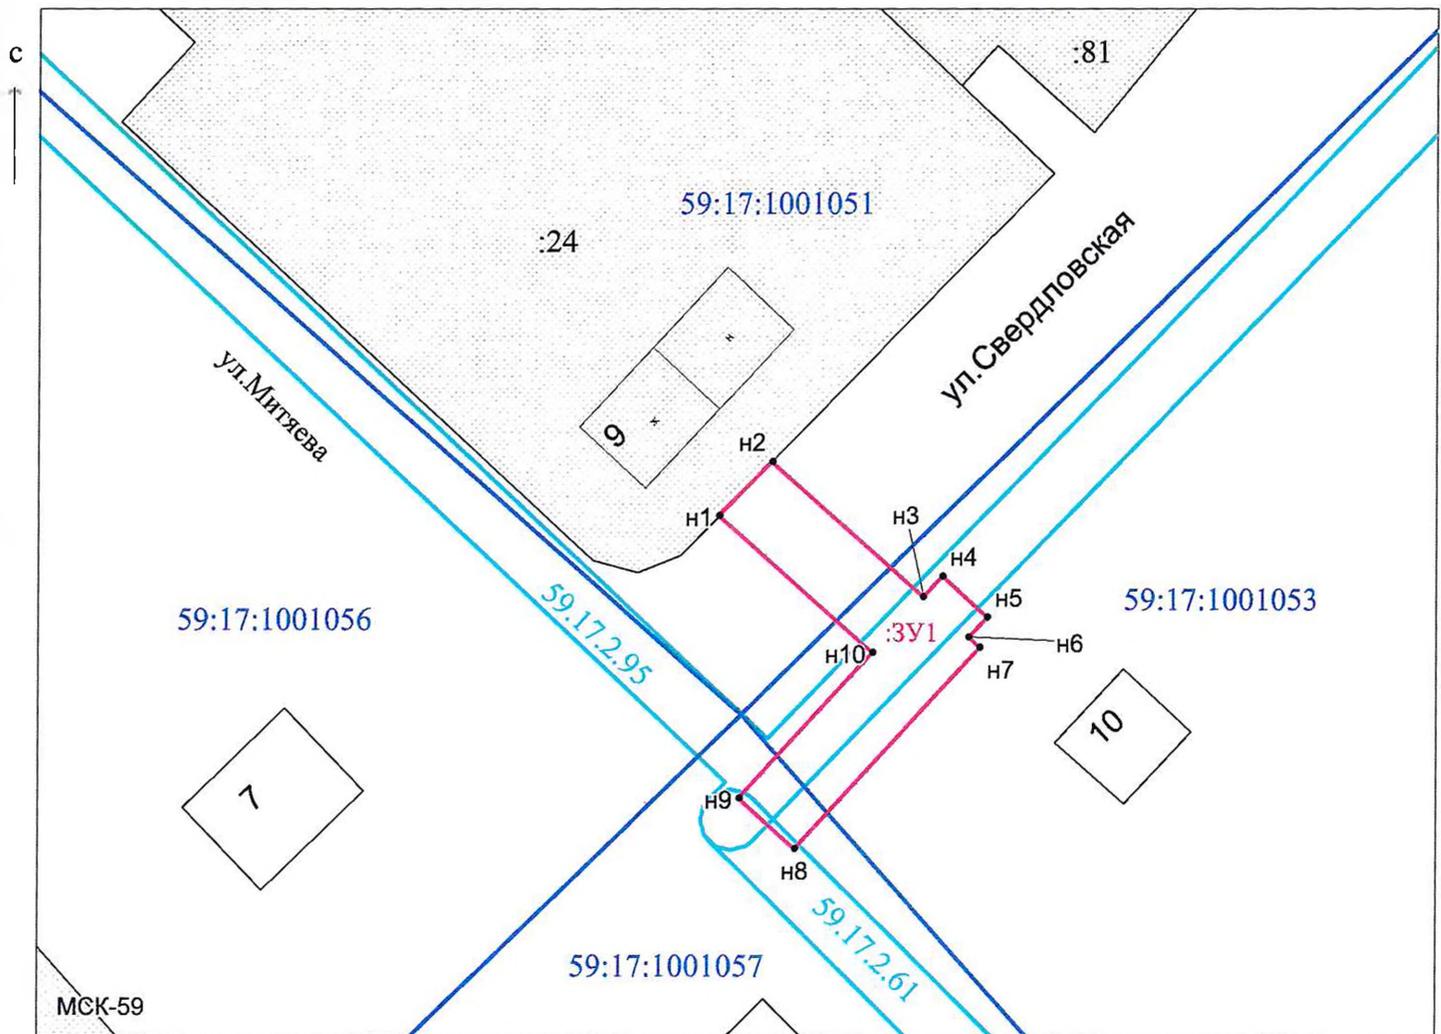

Масштаб 1:500

Заявитель: *Д.Х. Киямова* / Киямова Д.Х.
(подпись, расшифровка подписи)

МП
(для юридических лиц
индивидуальных предпринимателей)